



HÄMEENKYRÖN KUNTA

HÄIJÄÄNTIEN ASEMAKAAVAN MUUTOS

Ehdotus 4.11.2019 1:2000

Asemakaavan muutos koskee:
Yleisen tien aluetta.

Asemakaavan muutoksella muodostuu:
Katualuetta.



Asemakaavamerkinntät ja määräykset:

3 metriä kaava-alueen rajan ulkopuolella oleva viiva.


Korttelin, korttelin osan ja alueen raja.

Kadun nimi.


Katu.

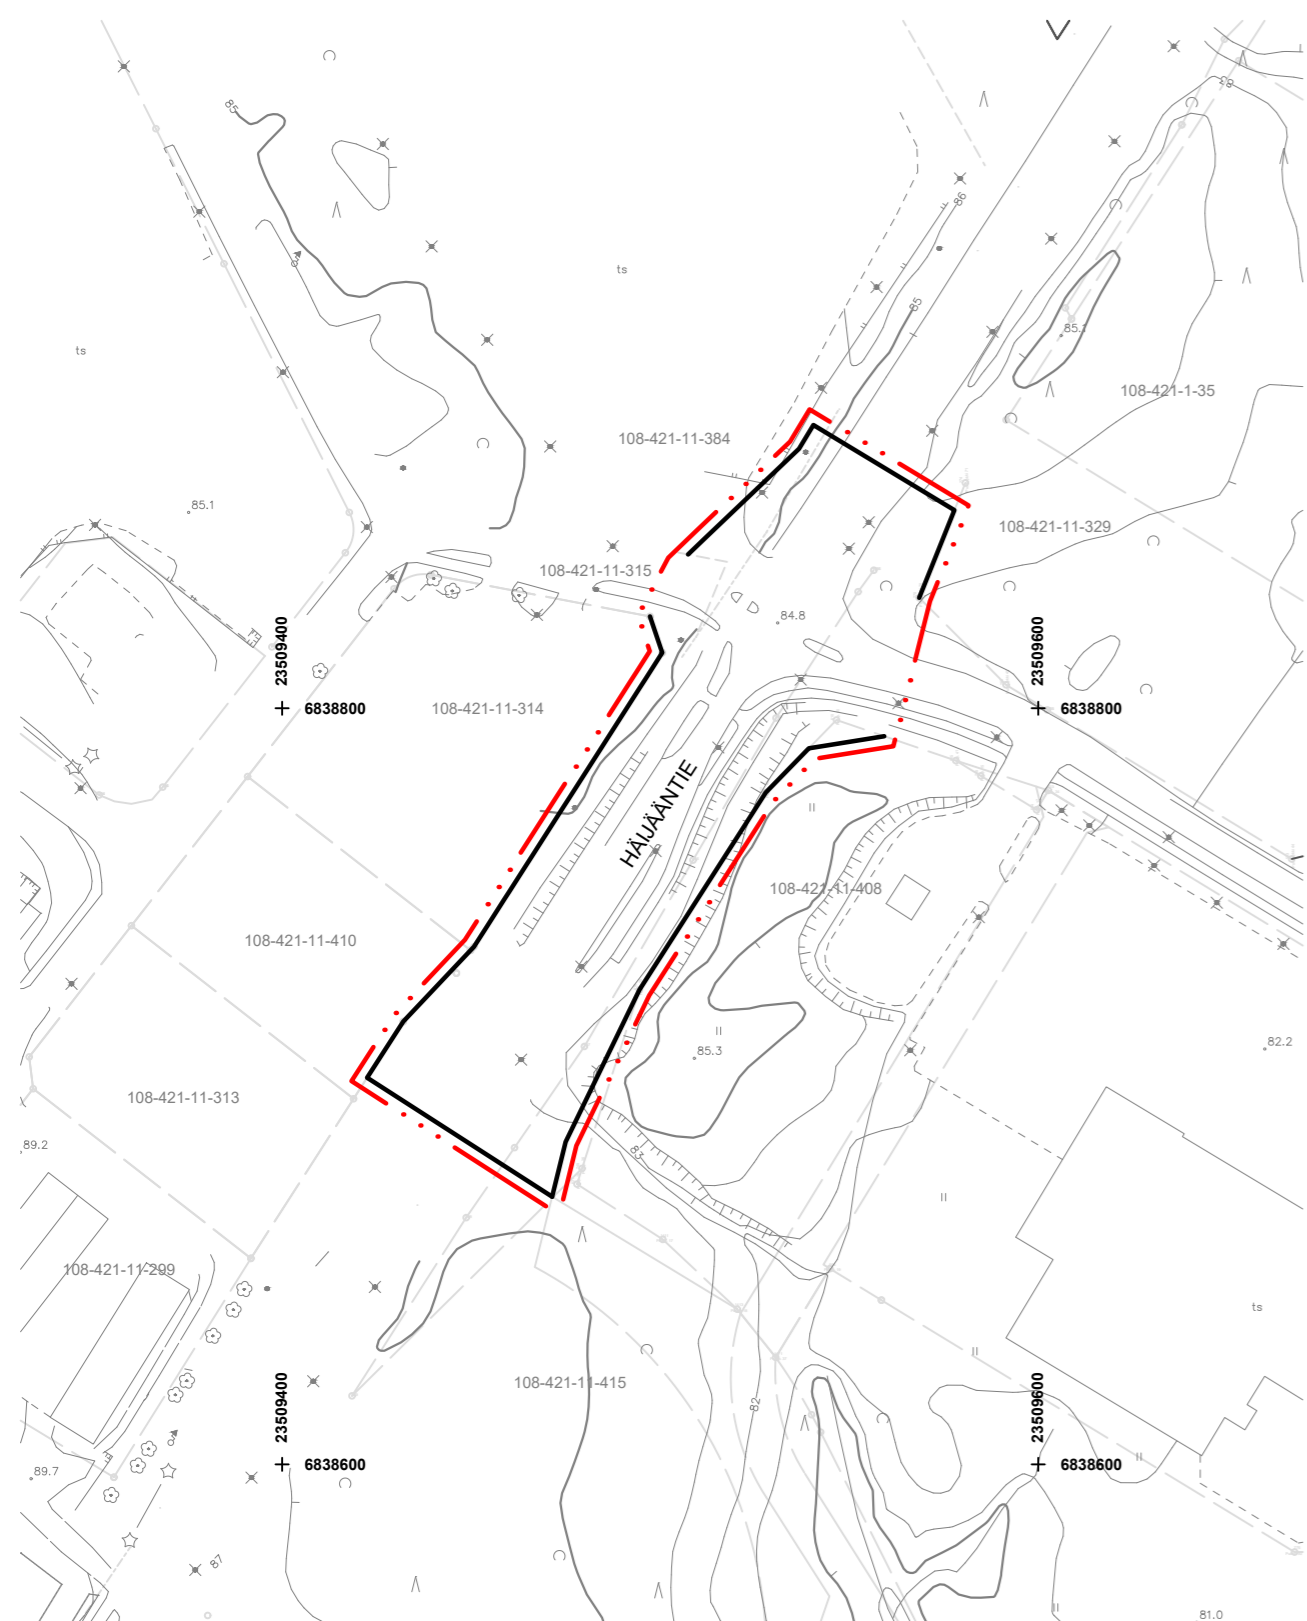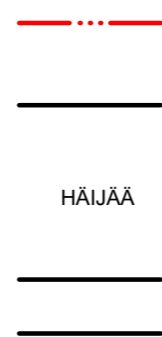



1:2000

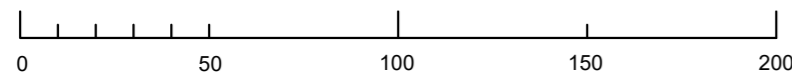


Poistuva kaava (1:4000).

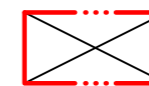

3 metriä kaava-alueen ulkopuolella oleva viiva, jota otsakkeessa mainittu kaavanmuutos koskee ja jolta aiemmat kaavamerkinntät ja -määräykset poistuvat.

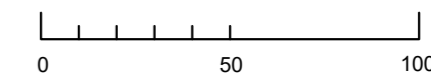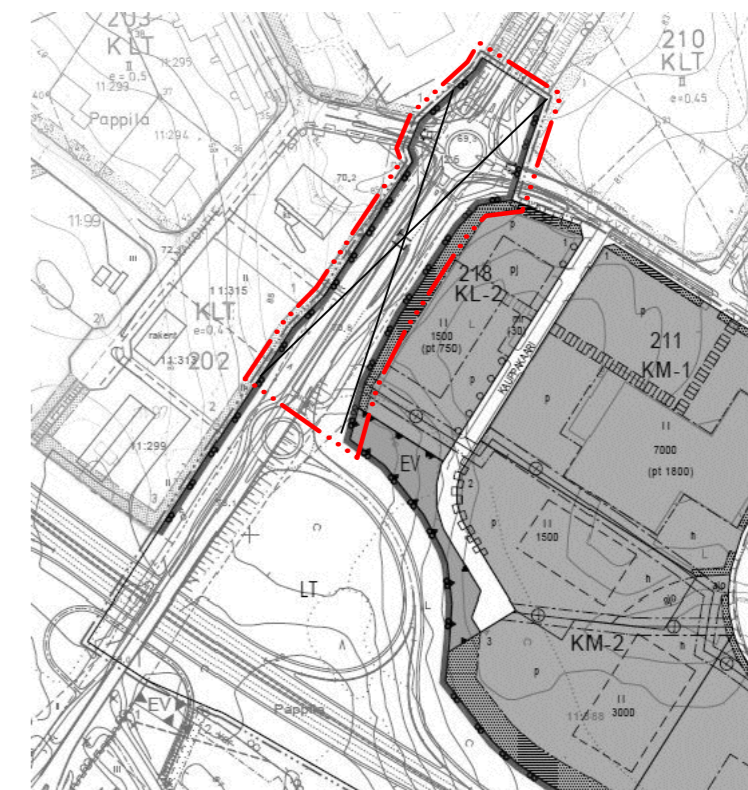

HÄMEENKYRÖN KUNTA HÄIJÄÄNTIEN ASEMAKAAVAN MUUTOS	Nähtävillä: ____ - ____ 2019 Hyväksytty: ____ 2019 § __ Tullut voimaan: ____ 2019
 NOSTO Consulting Nosto Consulting Oy Brahenskatu 7, 20100 Turku www.nostoconsulting.fi puh. 0400 858 101	Työnumero, versio 1:2000 YSK 399-AK1911 Tiedosto: Hämeenkyro_Haijaantien_AKM_01.dwg
Päiväys: Turussa 4.11.2019	Pasi Lappalainen, dipl.ins.