

2 KURINRANTA  
5 HAKALA  
3 RAHKOLA

# IKAALISTEN KAUPUNKI

## IKAALISTEN SISÄÄNTULOTIEN ASEMAKAAVAN MUUTOS 2

8.1.2021

1:2000

Asemakaavan muutos koskee:

Ikaalisten kaupungin Rahkolan (3) ja Lyykkälänlahden (8) kaupunginosien liikennealueita, kaupunginosien välistä rajaa Kurinrannan (2) ja Rahkolan (3), Hakalan (5) ja Rahkolan (3), Hakumäen (6) ja Rahkolan (3), Lyykkälän (7) ja Rahkolan (3) sekä Lyykkälänlahden (8) ja Rahkolan (3) kaupunginosien välillä.

Asemakaavan muutoksella muodostuu:

Ikaalisten kaupungin Rahkolan (3) ja Lyykkälänlahden (8) kaupunginosien katualueita.

### ASEMAKAAVAMERKINNÄT JA -MÄÄRÄYKSET

---+--- 3 m kaava-alueen rajan ulkopuolella oleva viiva.

---+--- Kaupungin- tai kunnanosan raja.

— Korttelin, korttelinosan ja alueen raja.

--- Osa-alueen raja.

3 Kaupungin- tai kunnanosan numero.

RAH Kaupungin- tai kunnanosan nimi.

IKAALISTEN Kadun, tien, katuaukion, torin, puiston tai muun yleisen alueen nimi.

— Katu.

kk Kokoojakatu, jolle pääsy on sallittu ainoastaan katualueeseen rajoittuvissa kohdissa tai kun se on kaavassa erikseen osoitettu.

□ Ajoneuvoliittymän likimääräinen sijainti.


6851100  
23503800

6850500  
23503800


6850500  
23504000

8 LÄYKKÄLÄNLAHTI  
7 LÄYKKÄLÄ

Poistuva kaava (1:6000).

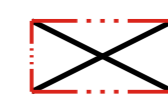

3 metriä kaava-alueen ulkopuolella oleva viiva, jota otsakkeessa mainittu kaavanmuutos koskee ja jotta aiemmat kaavamerkinnot ja -määräykset poistuvat.

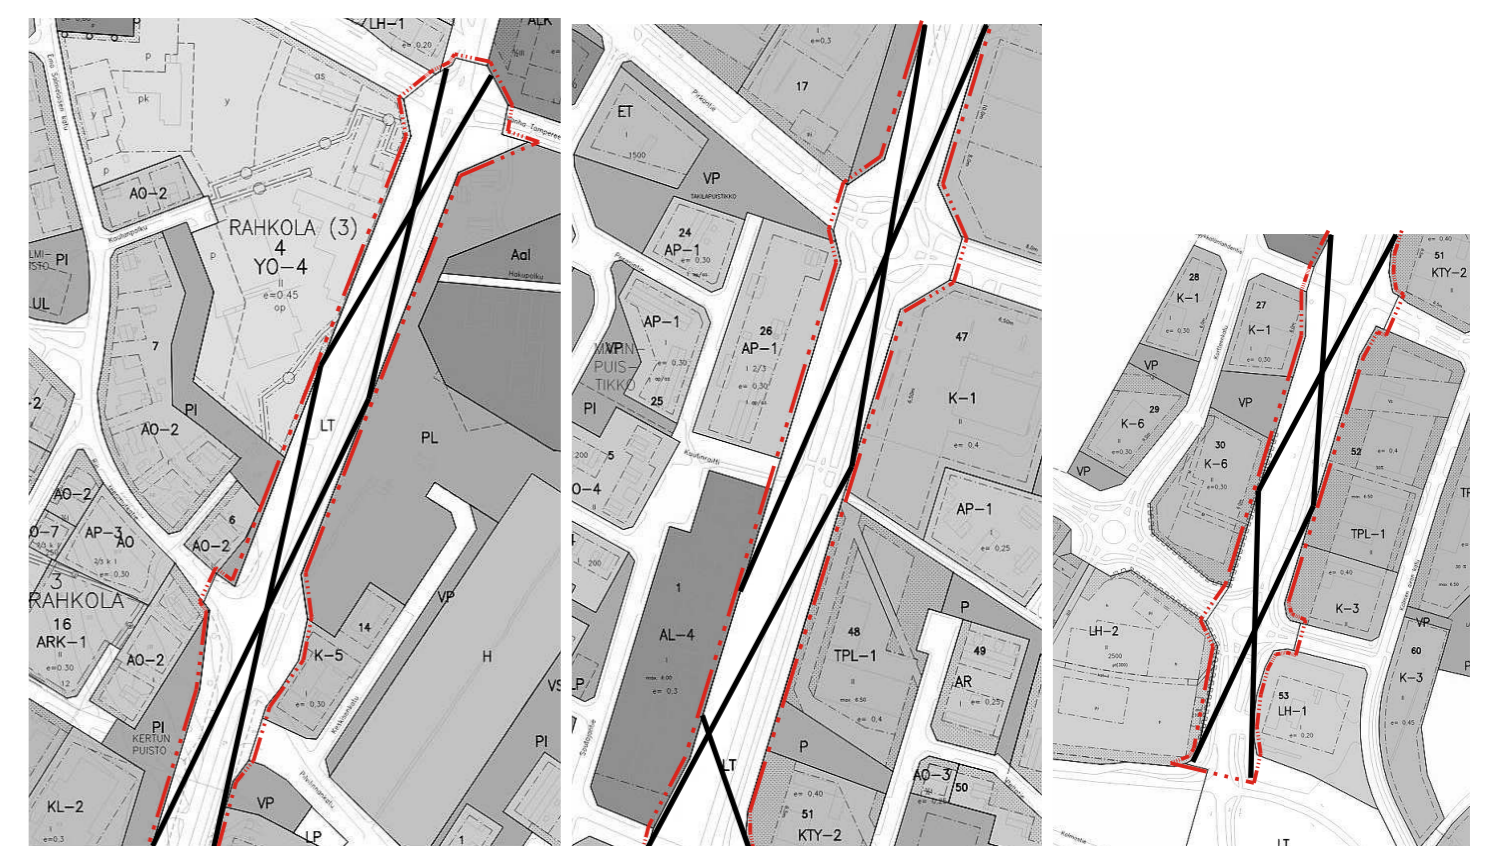

6849700  
23504000

0 10 20 30 40 50 100

IKAALISTEN KAUPUNKI	Nähtävillä: 19.2. - 5.3.2021
Ikaalisten Sisääntulotien asema- kaavan muutos 2	Hyväksytty: _____.2021 § ____ Tullut voimaan: _____.2021
<b>NOSTO</b> Consulting	Työnumero, versio 1:2000 YSK 398-AK2011
Nosto Consulting Oy Brahenkatu 7, 20100 Turku www.nostoconsulting.fi puh. 0400 858 101	Tiedosto: Ikaalinen_Sisaantulotien_AKM_02_Hyvaksynta.dwg
Päiväys: 8.1.2021	Pasi Lappalainen, dipl.ins.