
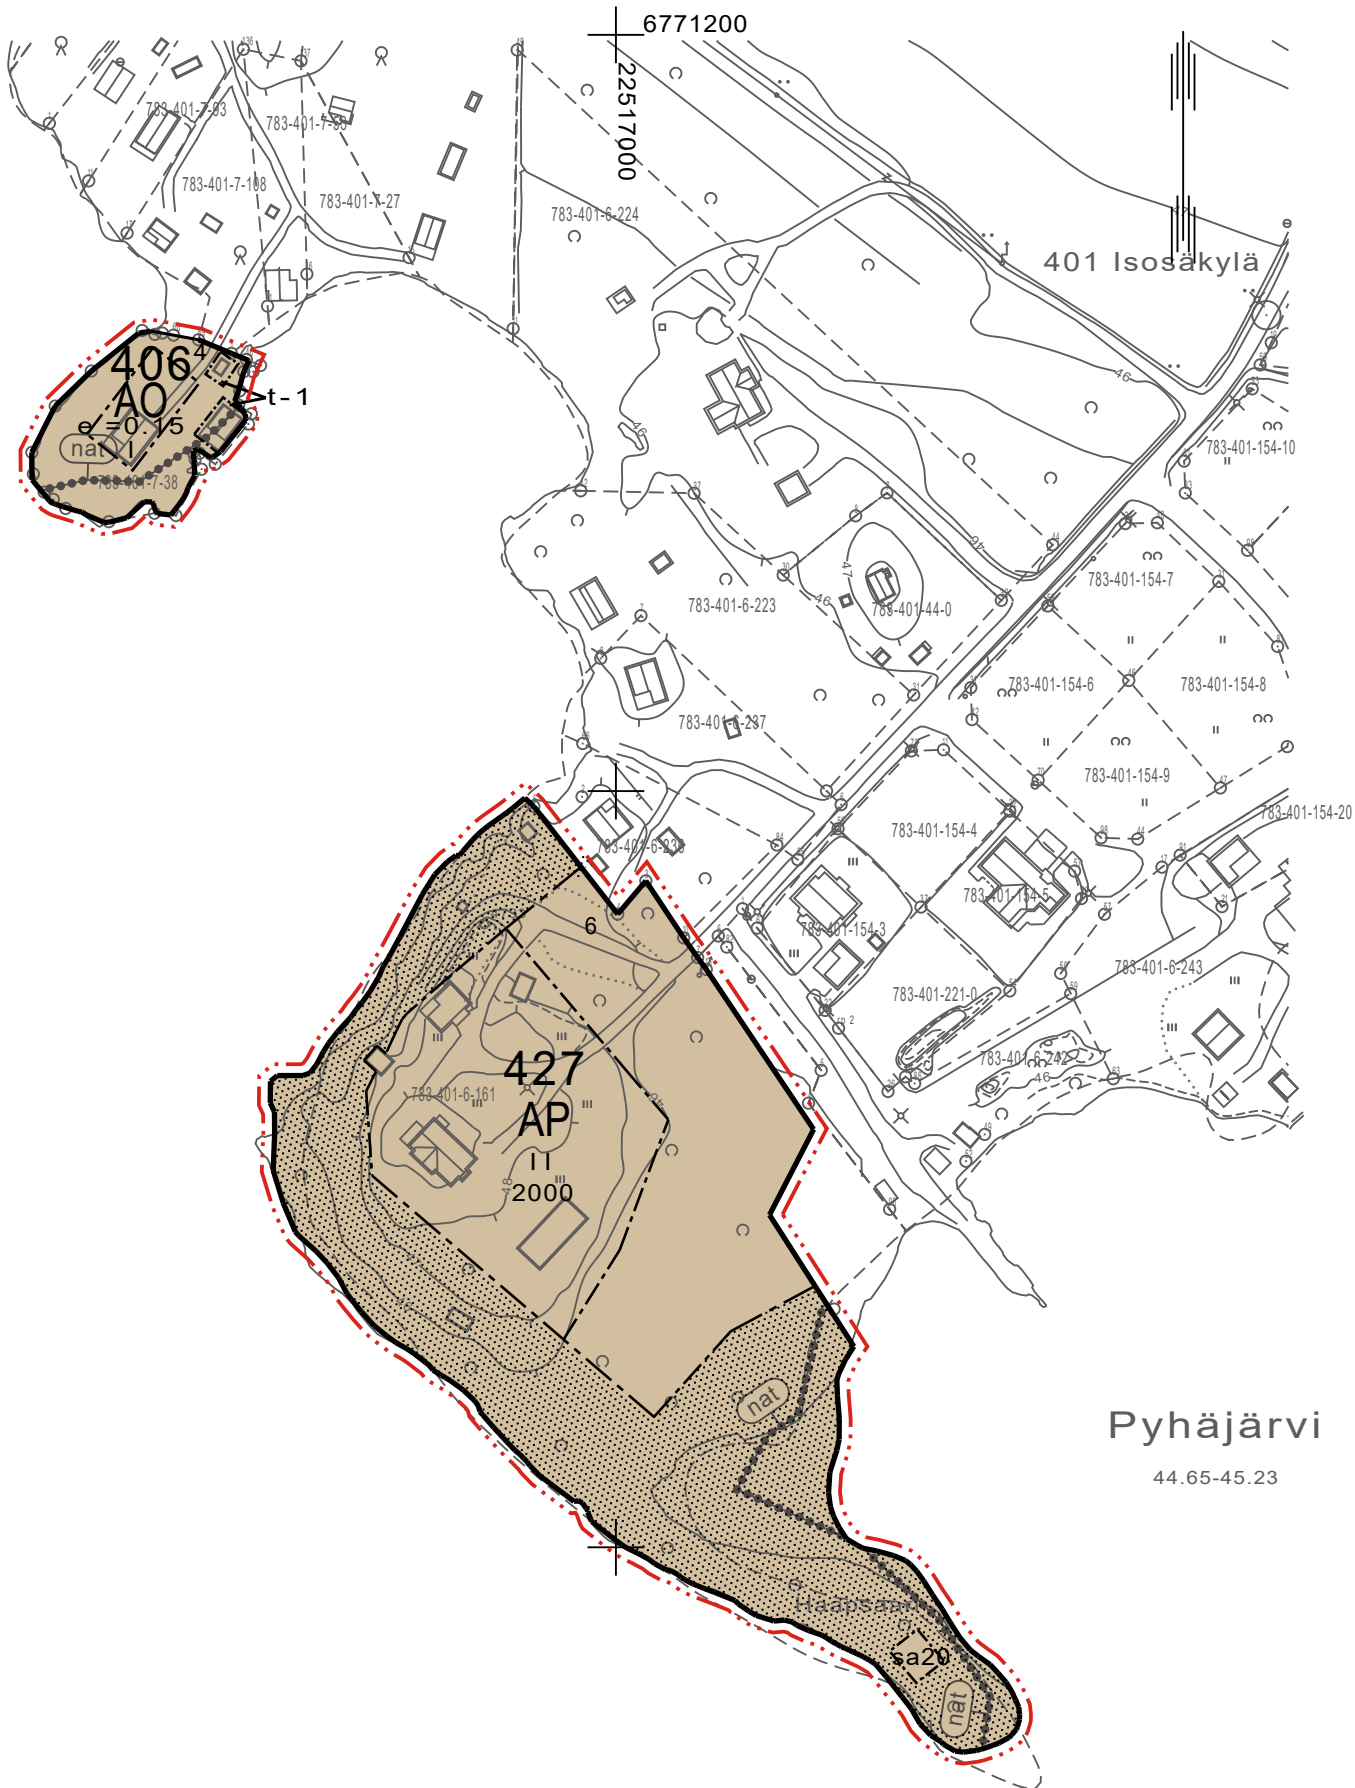


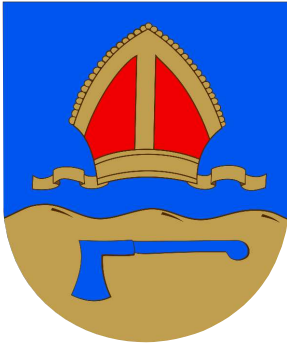

SÄKYLÄN KUNTA

HAAPSAAREN ASEMAKAAVAN MUUTOS

EHDOTUS 24.8.2023

1:2000

Asemakaavan muutos koskee:

Kiinteistöä 783-401-7-38 LEPPÄKARI sekä osaa kiinteistöä 783-401-6-161 HAAPSAARI.

Asemakaavan muutoksella muodostuu:

Osat kortteleista 406 sekä 427.

ASEMAKAAVAMERKINNÄT JA -MÄÄRÄYKSET



Asuinpientalojen korttelialue.



Erillispientalojen korttelialue.



3 m kaava-alueen rajan ulkopuolella oleva viiva.



Korttelin, korttelinosan ja alueen raja.



Osa-alueen raja.



Ohjeellinen tontin/rakennuspaikan raja.

427

Korttelin numero.

6

Ohjeellisen tontin/rakennuspaikan numero.

2000

Rakennusoikeus kerrosalaneliömetreinä.

II


Roomalainen numero osoittaa rakennusten, rakennuksen tai sen osan suurimman sallitun kerrosluvun.

$e = 0.15$

Tehokkuusluku eli kerrosalan suhde tontin/rakennuspaikan pinta-alaan.




Rakennusala.

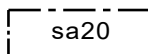

Rakennusala, jolle saa sijoittaa saunarakennuksen.
Rakennusoikeus on osoitettu kerrosalaneliömetreinä.



Istutettava ja/tai puustoisena säilytettävä alueen osa.

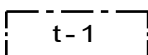

Talous- tai saunarakennuksen rakennusala.



Natura 2000 -verkostoon kuuluva tai ehdotettu alue.

YLEISET MÄÄRÄYKSET:

Rakennukset tulee sopeuttaa ympäristöön ja olemassa olevaan rakennuskantaan niin, ettei maisemakuvaa rikota. Rakennuksen väritys tulee valita niin, ettei rakennus tarpeettomasti erotu ympäristöstään.

Julkisivuissa tulee käyttää puuta, tiiltä, rapattua pintaa tai vastaavaa rakennusvalvonnan hyväksymää julkisivumateriaalia. Erilaisten jäljitelmäateriaalien käyttö on kielletty.

Rakennukset on perustettava siten, että kosteudelle arat rakenteet ovat vähintään korkeustasossa +47,50 m (korkeusjärjestelmä N2000).



Kaava-alueen välittömässä läheisyydessä sijaitsevan Natura-alueen arvot on huomioitava kaava-alueen kaikessa uudisrakentamisessa (talonrakentaminen sekä maa- ja vesirakentaminen).

Alue on veden hankintaan soveltuvaa pohjavesialuetta. Alueen rakentamista ja maankäyttöä rajoittavat ympäristönsuojelulain 17 §:n mukainen pohjaveden pilaamiskielto sekä vesilain 3 luvun 2 §:n mukainen pohjavesiesiintymän laadun, määrän ja käyttökelpoisuuden heikentämistä koskeva vesitaloushankkeen yleinen luvanvaraisuus.



Poistuva kaava (1:4000).

3 metriä kaava-alueen ulkopuolella oleva viiva, jota otsakkeessa mainittu kaavamuutos koskee ja jolta aiemmat kaavamerkinnot ja -määräykset poistuvat.

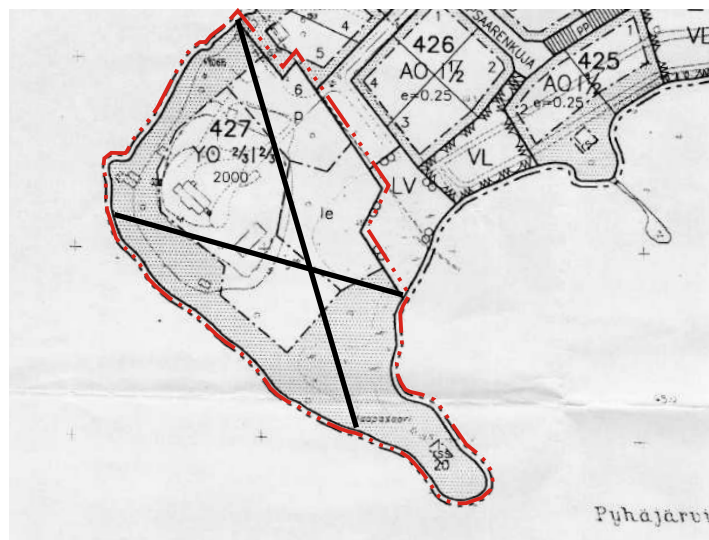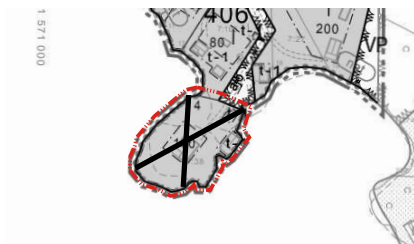

SÄKYLÄN KUNTA Haapsaaren asemakaavan muutos	Nähtävillä: ____-____-____.2023 Hyväksytty: KV _____.2023 § ____ Tullut voimaan: _____.2023
 NOSTO Consulting Nosto Consulting Oy Brahenskatu 7, 20100 Turku www.nostoconsulting.fi puh. 0400 858 101	Työnumero, versio 1:2000 YSK 122-AK2302 Tiedosto: Haapsaaren_AKM_ehdotus.dwg
Päiväys: Turussa 24.8.2023	Pasi Lappalainen, dipl.ins.