




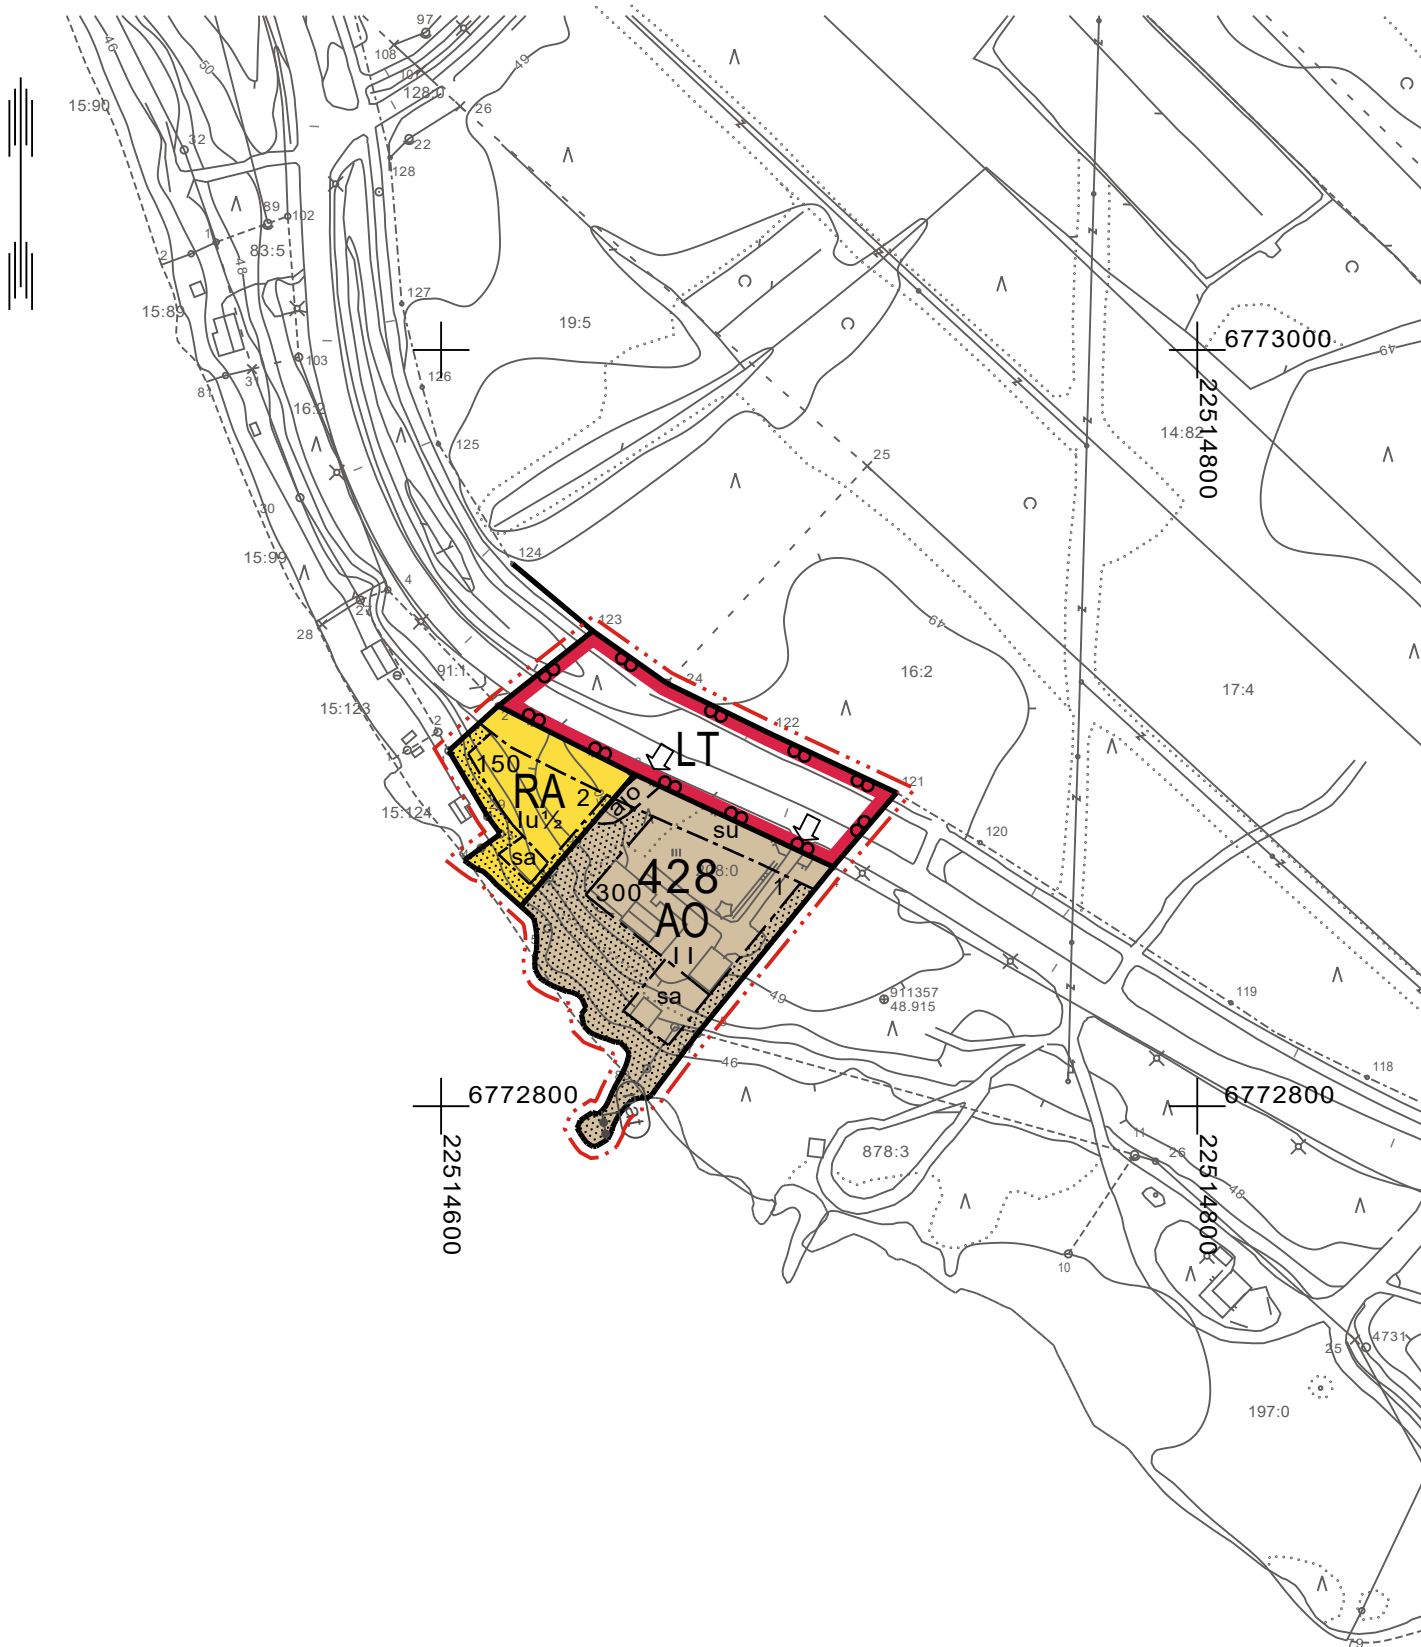

Ajatustennokka

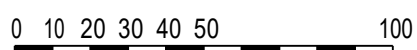

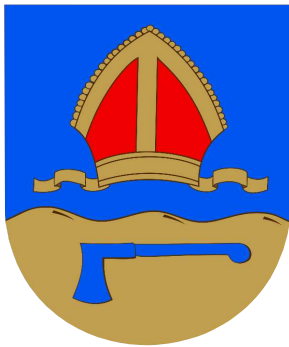

SÄKYLÄN KUNTA

VARIRANNAN ASEMAKAAVA

EHDOTUS 19.9.2023

1:2000

Asemakaava koskee:

Kiinteistöjä 783-401-208-2 Variranta ja 783-401-208-1 Variranta II sekä osaa yleistä tietä 783-895-1-2691 Säkylän pt 12691.

Asemakaavalla muodostuu:

Kortteli 428, maantien aluetta.

ASEMAKAAVAMERKINNÄT JA -MÄÄRÄYKSET



Erillispientalojen korttelialue.



Loma-asuntojen korttelialue.




Maantien alue.




3 m kaava-alueen rajan ulkopuolella oleva viiva.



Korttelin, korttelinosan ja alueen raja.

 

Osa-alueen raja.

 

Ohjeellinen osa-alueen raja.



Ohjeellinen tontin/rakennuspaikan raja.

428

Korttelin numero.

2

Ohjeellisen tontin/rakennuspaikan numero.

300


Rakennusoikeus kerrosalaneliömetreinä.

II


Roomalainen numero osoittaa rakennusten, rakennuksen tai sen osan suurimman sallitun kerrosluvun.

Iu½


Murtoluku roomalaisen numeron jäljessä osoittaa, kuinka suuren osan rakennuksen suurimman kerroksen alasta saa ullakon tasolla käyttää kerrosalaan laskettavaksi tilaksi.

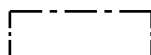


Rakennusala.

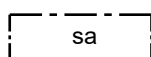


Rakennusala, jolle saa sijoittaa saunarakennuksen.

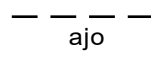

Ohjeellinen ajoyhteys.

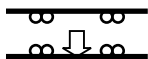

Ajoneuvoliittymän likimääräinen sijainti.

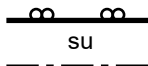

Yleisen tien suoja-alueeksi varattu alueen osa.



Natura 2000 -verkostoon kuuluva tai ehdotettu alue.



Istutettava ja/tai puustoisena säilytettävä alueen osa.

YLEISET MÄÄRÄYKSET:

Loma-asuntojen korttelialueen rakennuspaikalle saa rakentaa yhden yksiasuntoisen lomarakennuksen, vierasmajan, saunarakennuksen sekä alueen käyttötarkoitusta palvelevia talousrakennuksia. Erillisen saunarakennuksen kerrosala saa olla enintään 25 k-m² ja vierasmajan enintään 20 k-m².

Rakennus tulee sopeuttaa ympäristöön ja olemassa olevaan rakennuskantaan niin, ettei maisemakuvaa rikota. Rakennuksen väritys tulee valita niin, ettei rakennus tarpeettomasti erotu ympäristöstään.

Rakennukset on perustettava siten, että kosteudelle arat rakenteet ovat vähintään korkeustasossa +47,50 m (korkeusjärjestelmä N2000).

Kaava-alueen välittömässä läheisyydessä sijaitsevan Natura-alueen arvot on huomioitava kaava-alueen kaikessa uudisrakentamisessa (talonrakentaminen sekä maa- ja vesirakentaminen).

Alue on veden hankintaan soveltuvaa pohjavesialuetta. Alueen rakentamista ja maankäyttöä rajoittavat ympäristönsuojelulain 17 §:n mukainen pohjaveden pilaamiskielto sekä vesilain 3 luvun 2 §:n mukainen pohjavesiesiintymän laadun, määrän ja käyttökelpoisuuden heikentämistä koskeva vesitaloushankkeen yleinen luvanvaraisuus.

Hulevesien maahan imeytyksessä tulee huomioida hulevesien laatu. Piha-alueiden hulevedet voidaan imeyttää maahan pohjavesialueella, mikäli niistä ei aiheudu riskiä pohjaveden laadulle.

SÄKYLÄN KUNTA Varirannan asemakaava	Nähtävillä: ____-____-____.2023 Hyväksytty: KV ____-____.202__ § ____ Tullut voimaan: ____-____.202__
 NOSTO Consulting Nosto Consulting Oy Brahenskatu 7, 20100 Turku www.nostoconsulting.fi puh. 0400 858 101	Työnumero, versio 1:2000 YSK 596-AK2215 Tiedosto: Variranta_AK_ehdotus.dwg
Päiväys: Turussa 19.9.2023	Pasi Lappalainen, dipl.ins.