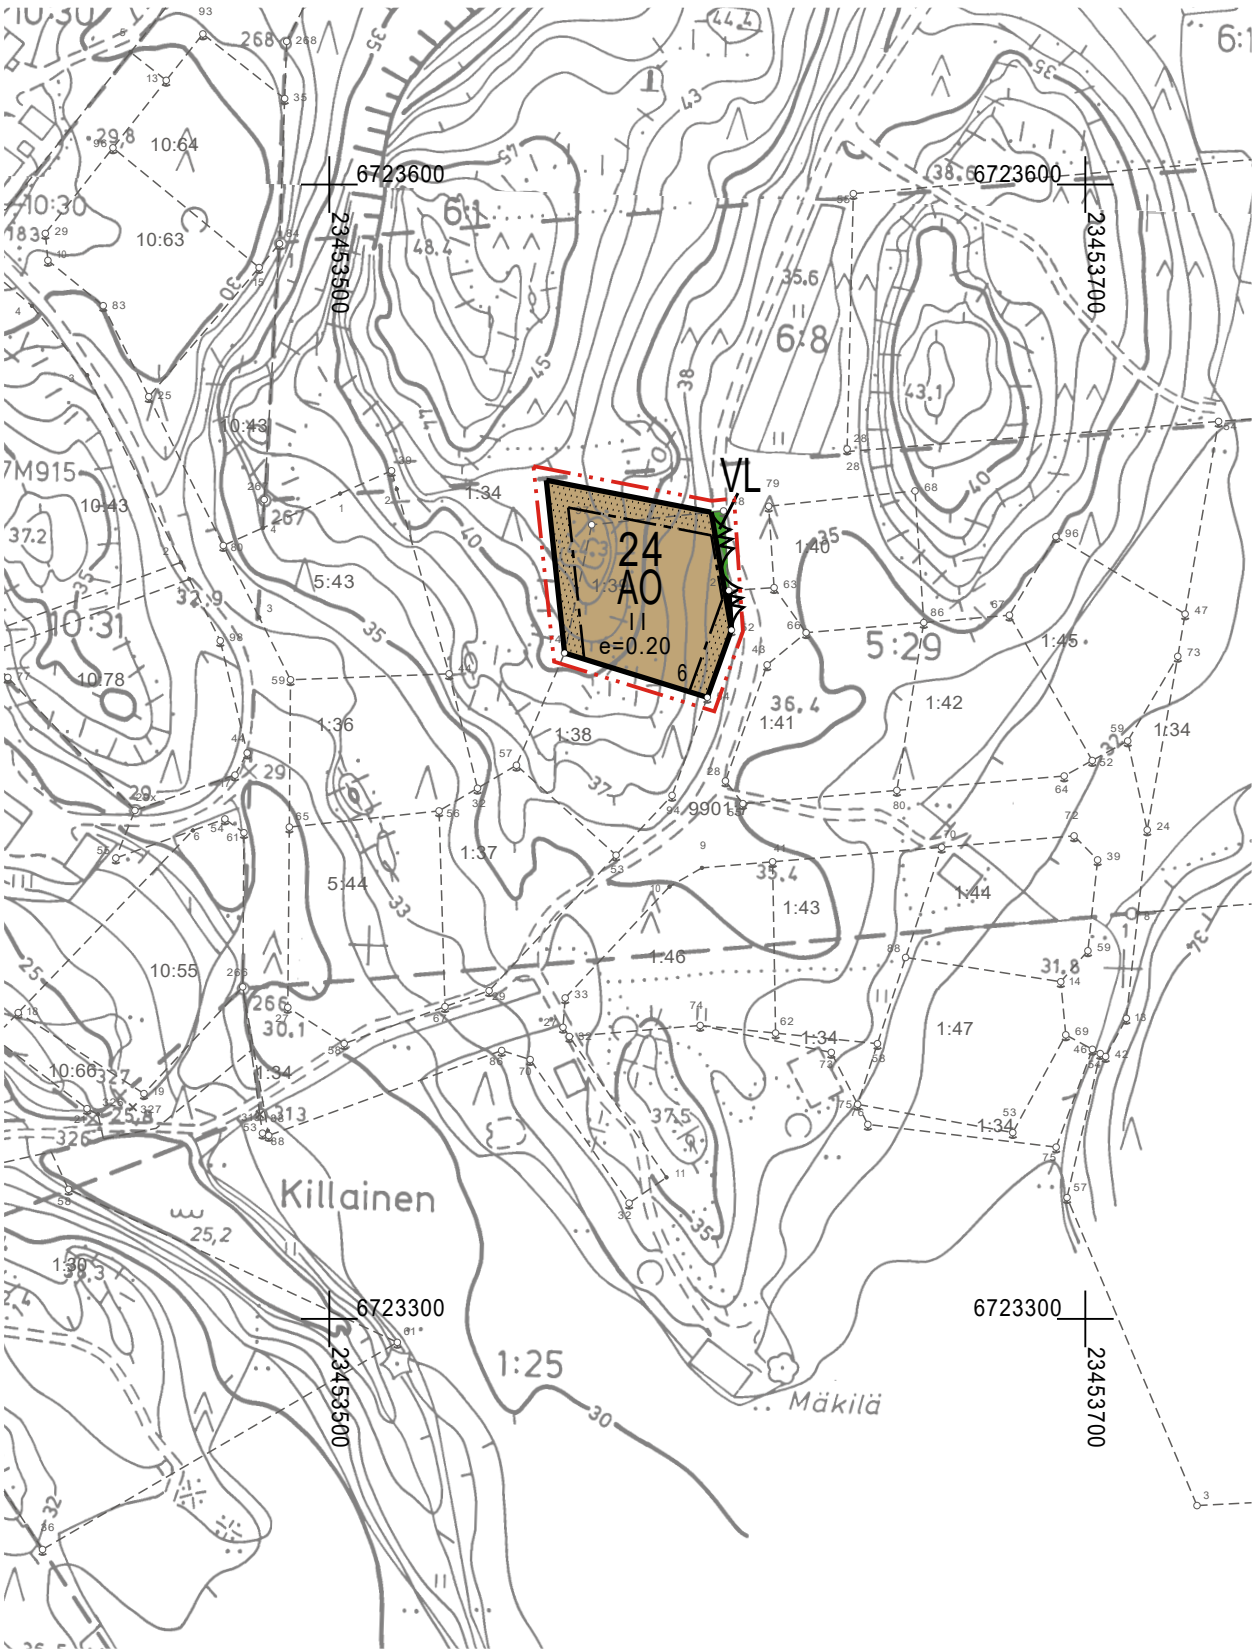


NOUSIAISTEN KUNTA

KIRKONKYLÄN ASEMAKAAVAN MUUTOS, KORTTELI 24

EHDOTUS 5.8.2025 1:2000


Asemakaava ja asemakaavan muutos koskee:
Korttelin 24 rakennuspaikkaa 6 sekä lähivirkistysaluetta.
Asemakaavan muutoksella muodostuu:
Korttelin 24 rakennuspaikka 6 sekä lähivirkistysaluetta.

ASEMAKAAVAMERKINNÄT JA -MÄÄRÄYKSET

- AO** Erillispientalojen korttelialue.
- Lähivirkistysalue.**
- 3 m** 3 m kaava-alueen rajan ulkopuolella oleva viiva.
- Korttelin, korttelinosan ja alueen raja.**
- Osa-alueen raja.**
- Ohjeellinen tontin/rakennuspaikan raja.**
- 24** Korttelin numero.
- 6** Ohjeellisen tontin/rakennuspaikan numero.
- II** Roomalainen numero osoittaa rakennusten, rakennuksen tai sen osan suurimman sallitun kerrosluvun.
- e=0.20** Tehokkuusluku eli kerrosalan suhde tontin/rakennuspaikan pinta-alaan.
- Rakennusala.**
- Istutettava alueen osa.**

Poistuva kaava (1:2000)

3 m kaava-alueen rajan ulkopuolella oleva viiva, jota otsakkeessa mainittu kaavanmuutos koskee ja jolta aiemmat kaavamerkinnät ja -määräykset poistuvat.

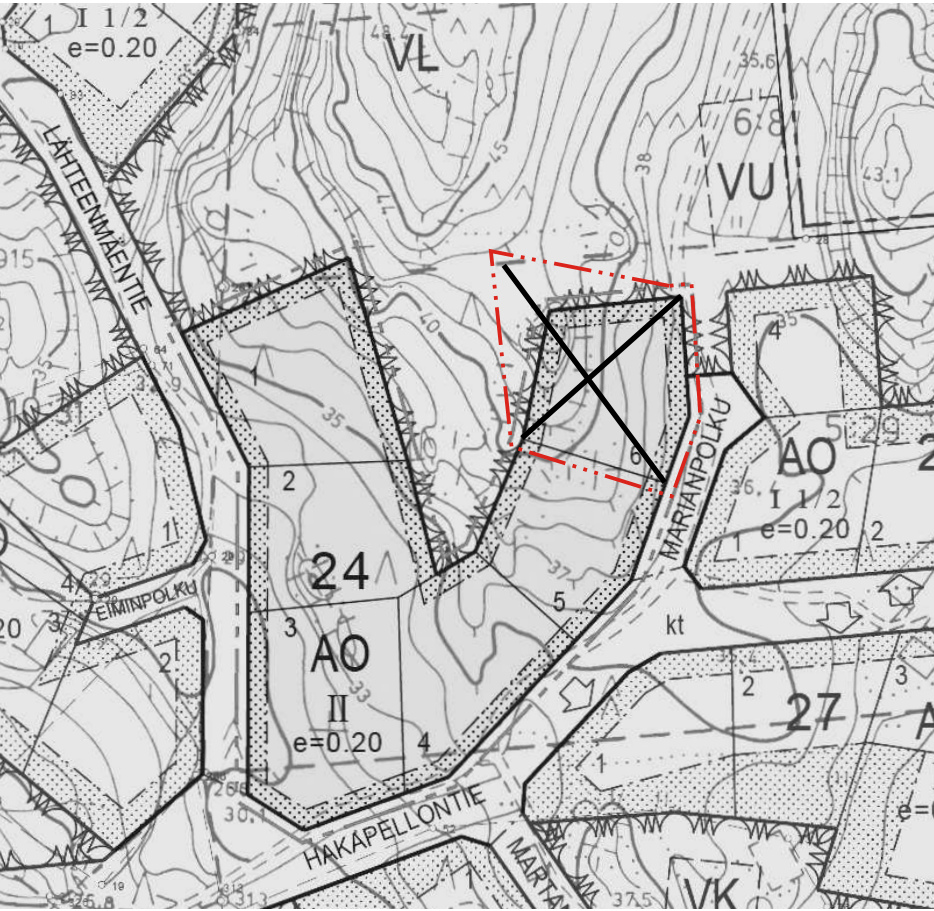

NOUSIAISTEN KUNTA Kirkonkylän asemakaavan muutos, kortteli 24	Nähtävillä: _____ Hyväksytty: _____ § ____ Tullut voimaan: _____
 NOSTO Consulting Nosto Consulting Oy Brahenskatu 7, 20100 Turku www.nostoconsulting.fi puh. 0400 858 101	Työnumero, versio 1:2000 YSK 115-AK2511 Tiedosto: Nousiainen_Kirkonkylän_AKM_Kortteli_24_v01_Ehdotus.dwg
Päiväys:	
Turussa 5.8.2025	Pasi Lappalainen, dipl.ins. YKS 742