


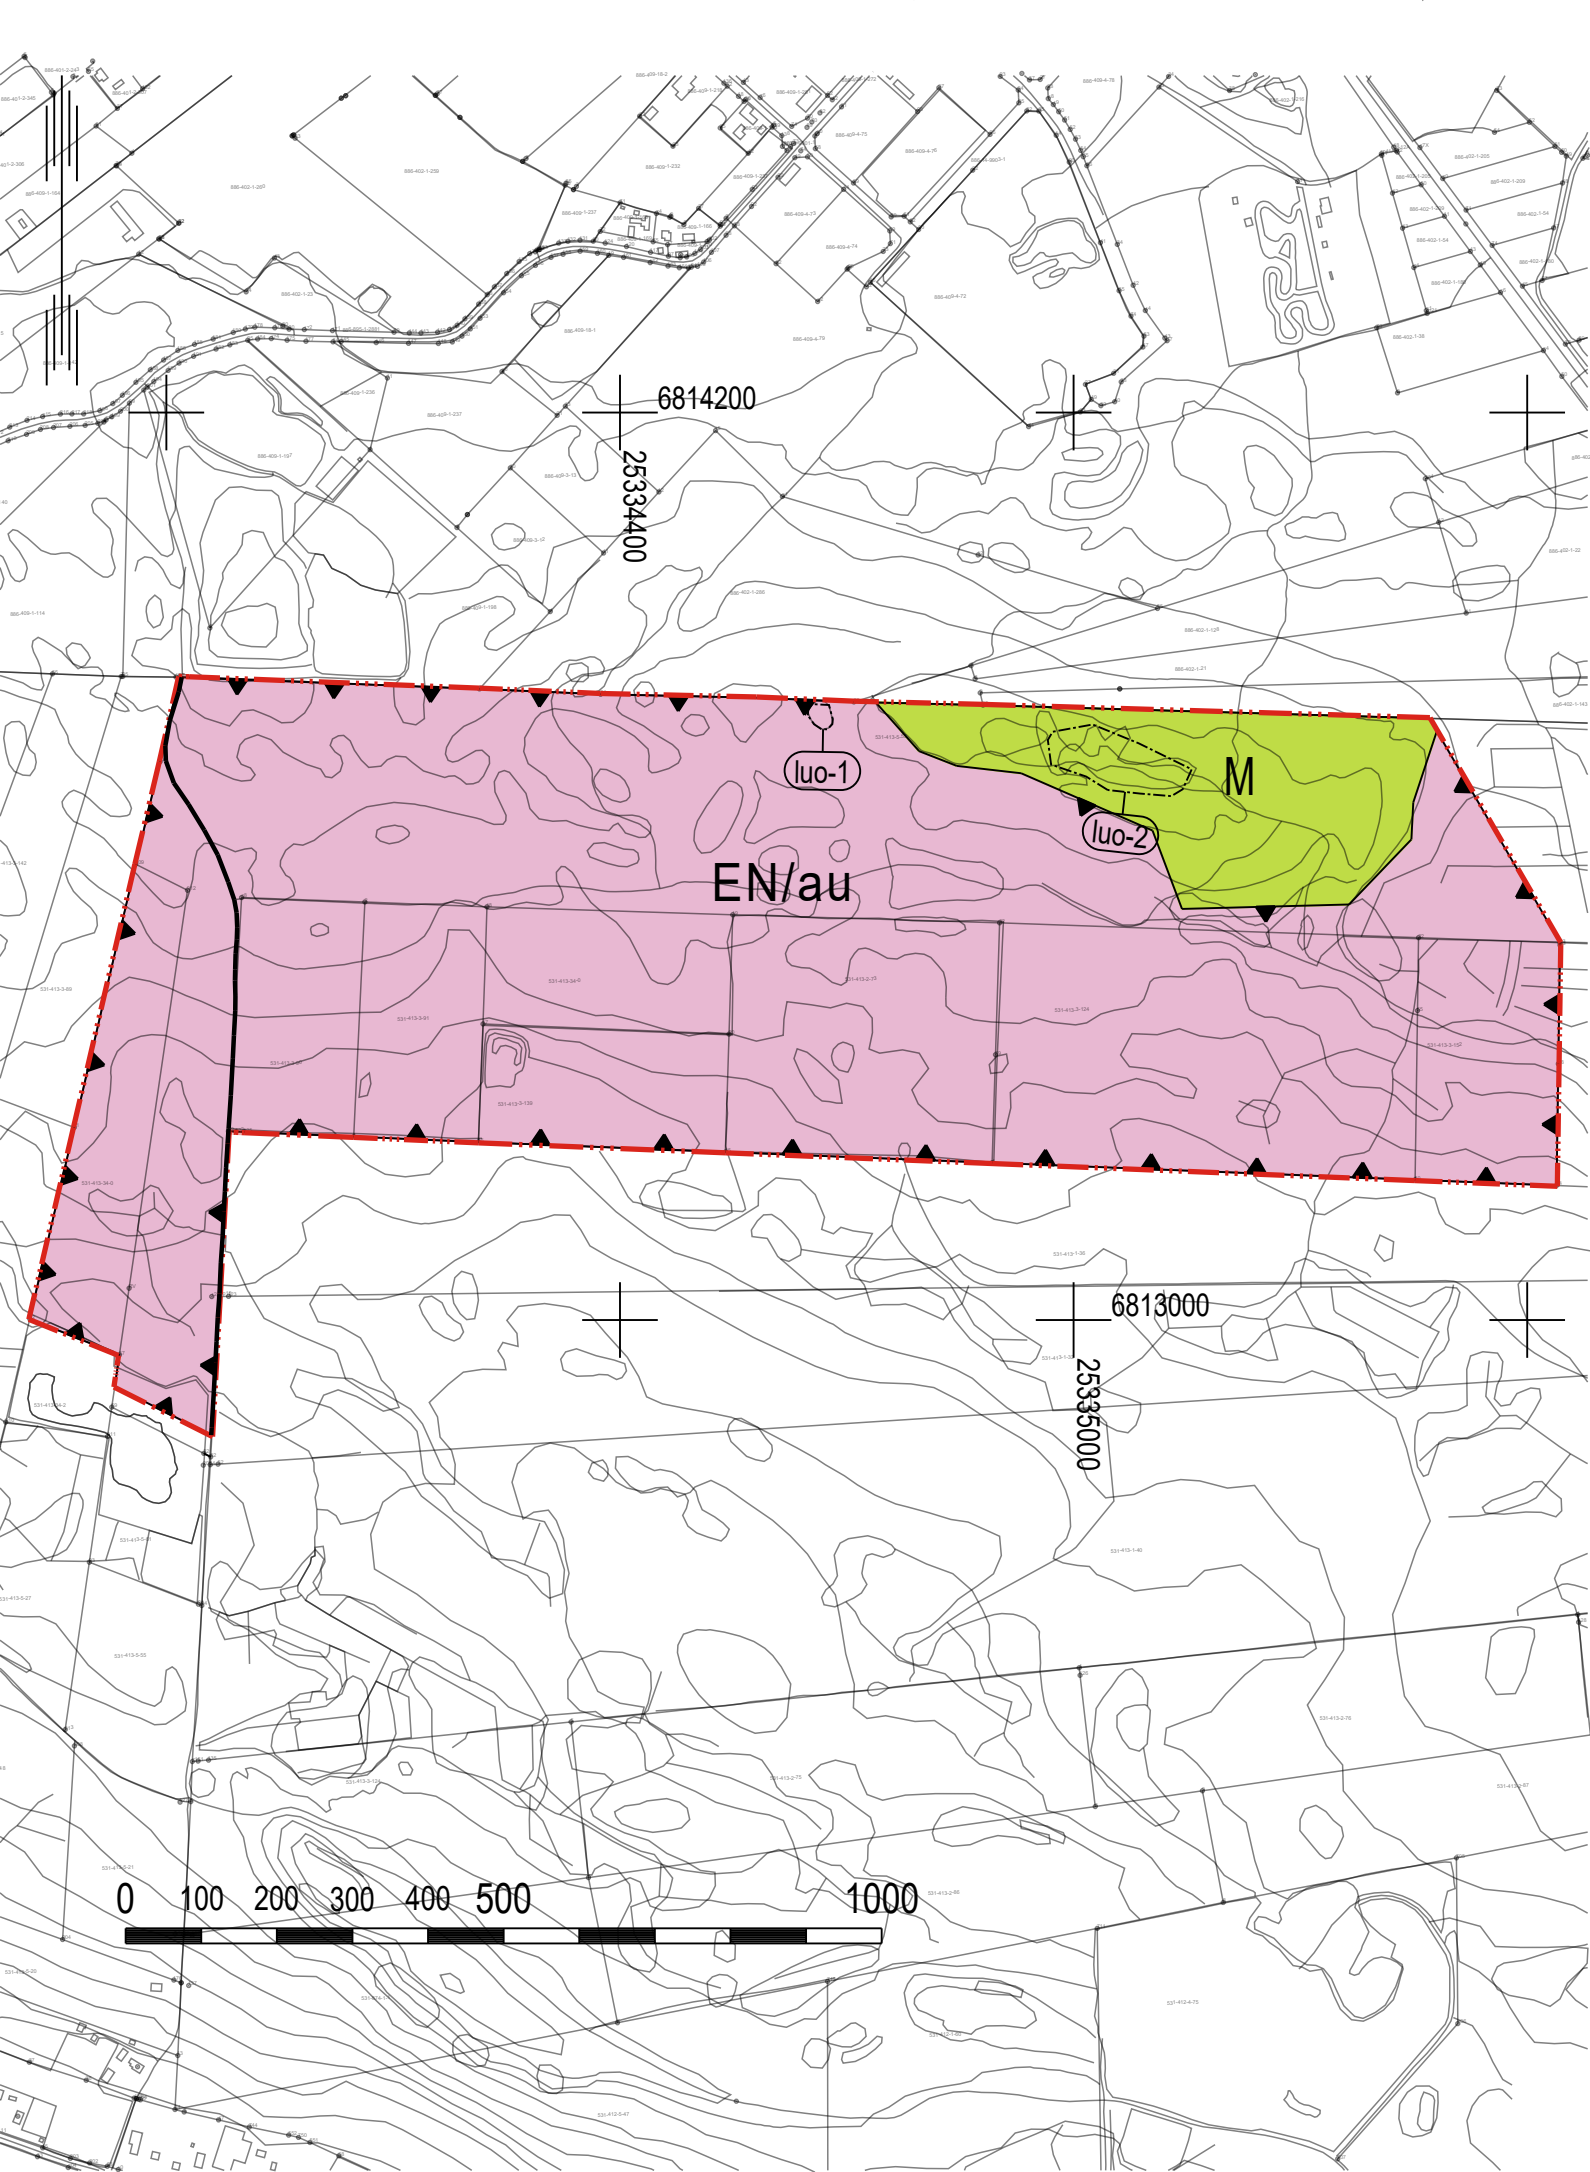

NAKKILAN KUNTA

TAAJAMAOSAYLEISKAAVAN MUUTOS 2, RAJAMÄKI

EHDOTUS5.8.20251:10 000

YLEISKAAVAMERKINNÄT JA -MÄÄRÄYKSET

- EN/au

ENERGIAHUOLLON ALUE.  
Alue on varattu aurinkosähköenergian tuotantoon. Alueelle saa rakentaa aurinkovoimalaa varten tarpeellisia huoltoteitä sekä teknisiä laitteita ja verkostoja. Alueelle saa rakentaa lisäksi aluetta palvelevia varastotiloja enintään 500 k-m². Alueen ulkorajoille tulee jättää riittävä suojapuusto.
- M

MAA- JA METSÄTALOUSVALTAINEN ALUE.
- YLEISKAAVA-ALUEEN RAJA.
- ALUEEN RAJA.
- luo-1



LUONNON MONIMUOTOISUUDEN KANNALTA ERITYISEN TÄRKEÄ ALUE.  
Alueella sijaitsee uhanalaisen tupasvillakorven esiintymisalue. Alueella ei saa suorittaa sen luontoarvoja heikentäviä toimenpiteitä.
- luo-2

LUONNON MONIMUOTOISUUDEN KANNALTA ERITYISEN TÄRKEÄ ALUE.  
Alueella sijaitsee metsälain 10 §:n mukainen erityisen tärkeä elinympäristö. Alue tulee säilyttää luonnontilaisena.
- PÄÄSYTIE.

YLEISET MÄÄRÄYKSET:

Osayleiskaava-alue on alueidenkäyttölain 16 §:n mukaista suunnittelutarvealuetta.

Aurinkovoimalan suunnittelussa on otettava huomioon riittävät aluevaraukset hulevesien hallintaan. EN/au-alueilla hulevedet on hallittava laadullisesti laskeuttamalla ja viivästyttämällä hulevesiä tarvittaessa kuristavalla rakenteella ennen niiden johtamista alueen ulkopuolelle. Aurinkovoimalan tarkemman suunnittelun yhteydessä tulee laatia erillinen suunnitelma hulevesien hallinnasta.

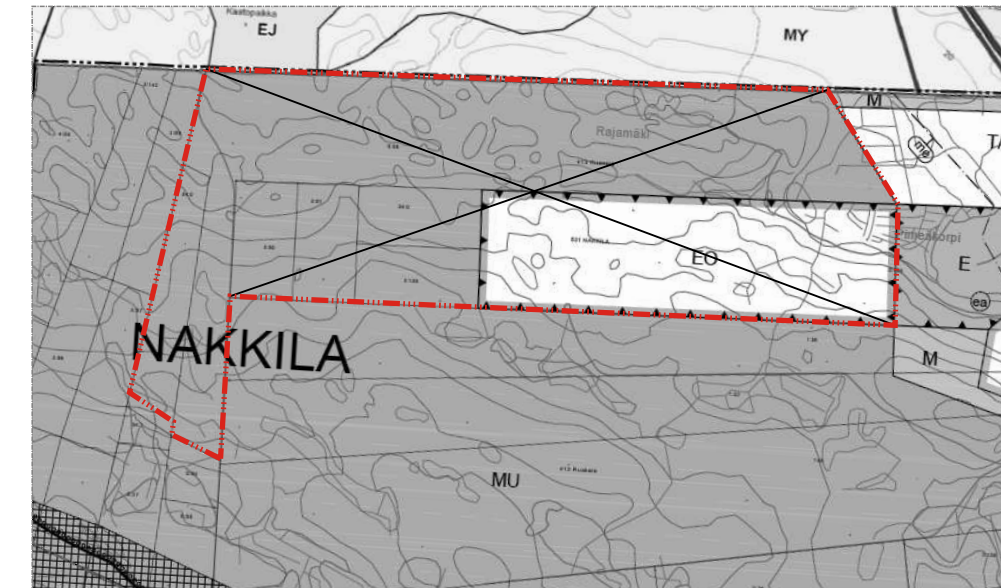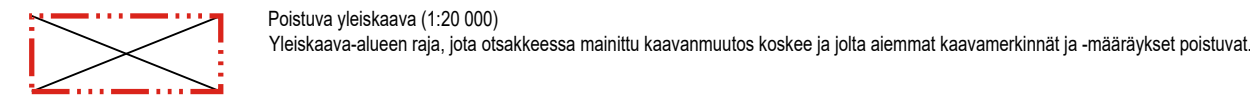

|   |                                                |
|---|------------------------------------------------|
| NAKKILAN KUNTA   | Nähtävillä: ____ - ____ .202_                  |
| TAAJAMAOSAYLEISKAAVAN MUUTOS 2, RAJAMÄKI   | Hyväksytty: ____ .202_ § __                    |
|   | Tullut voimaan ____                            |
| <div><div><div></div><div>NOSTO Consulting</div></div><div>Nosto Consulting Oy<br/>Brahenskatu 7, 20100 Turku<br/>www.nostoconsulting.fi<br/>puh. 0400 858 101</div></div> | Työnumero, versio 1:10 000<br>YSK 132-YK2404   |
|   | Tiedosto:<br>Nakkila_Taajama_OYKM2_ehdotus.dwg |
| Päiväys:<br><br>Turussa 5.8.2025   | Pasi Lappalainen, dipl.ins. YKS 742            |