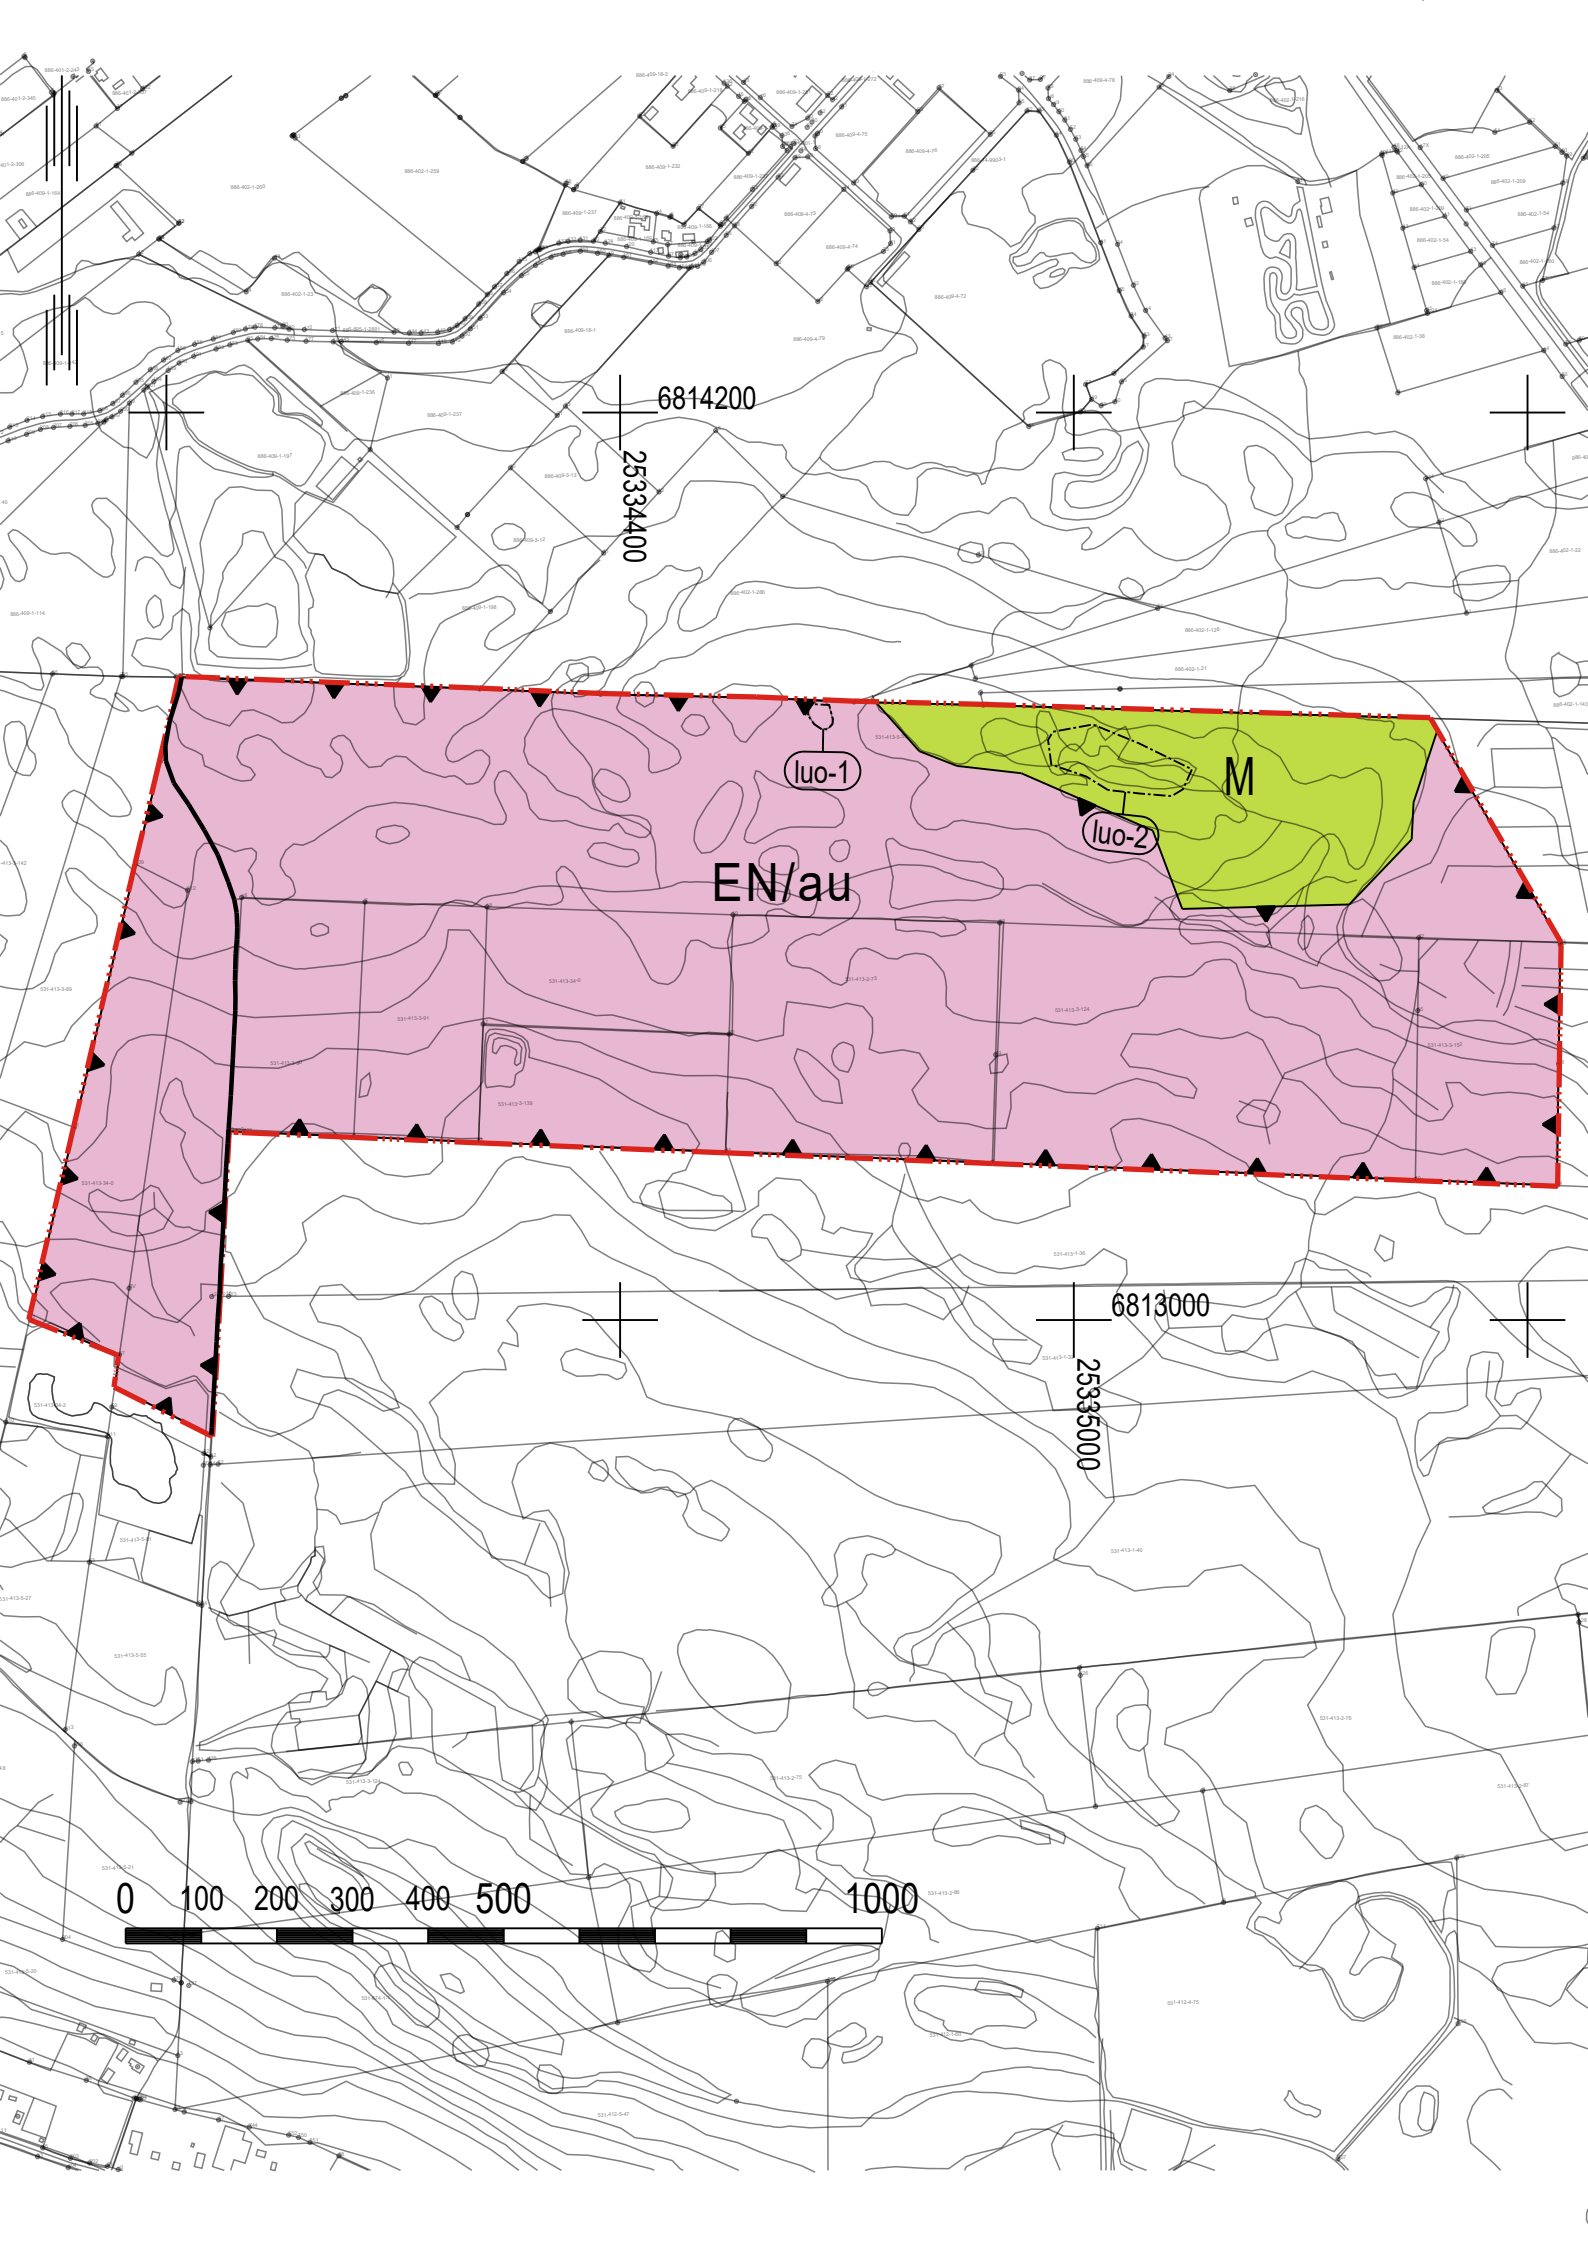




6814200

25334400

EN/au

luo-1

luo-2

M

6813000

25335000

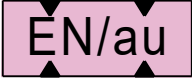
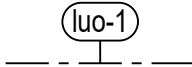
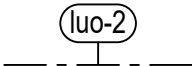
0 100 200 300 400 500 1000

NAKKILAN KUNTA

TAAJAMAOSAYLEISKAAVAN MUUTOS 2, RAJAMÄKI

EHDOTUS 5.8.2025 1:10 000

YLEISKAAVAMERKINNÄT JA -MÄÄRÄYKSET

	ENERGIAHUOLLON ALUE. Alue on varattu aurinkosähköenergian tuotantoon. Alueelle saa rakentaa aurinkovoimalaa varten tarpeellisia huoltoteitä sekä teknisiä laitteita ja verkostoja. Alueelle saa rakentaa lisäksi aluetta palvelevia varastotiloja enintään 500 k-m². Alueen ulkorajoille tulee jättää riittävä suojapuusto.
	MAA- JA METSÄTALOUSVALTAINEN ALUE.
	YLEISKAAVA-ALUEEN RAJA.
	ALUEEN RAJA.
	LUONNON MONIMUOTOISUUDEN KANNALTA ERITYISEN TÄRKEÄ ALUE. Alueella sijaitsee uhanalaisen tupasvillakorven esiintymisalue. Alueella ei saa suorittaa sen luontoarvoja heikentäviä toimenpiteitä.
	LUONNON MONIMUOTOISUUDEN KANNALTA ERITYISEN TÄRKEÄ ALUE. Alueella sijaitsee metsälain 10 §:n mukainen erityisen tärkeä elinympäristö. Alue tulee säilyttää luonnontilaisena.
	PÄÄSYTIE.

YLEISET MÄÄRÄYKSET:

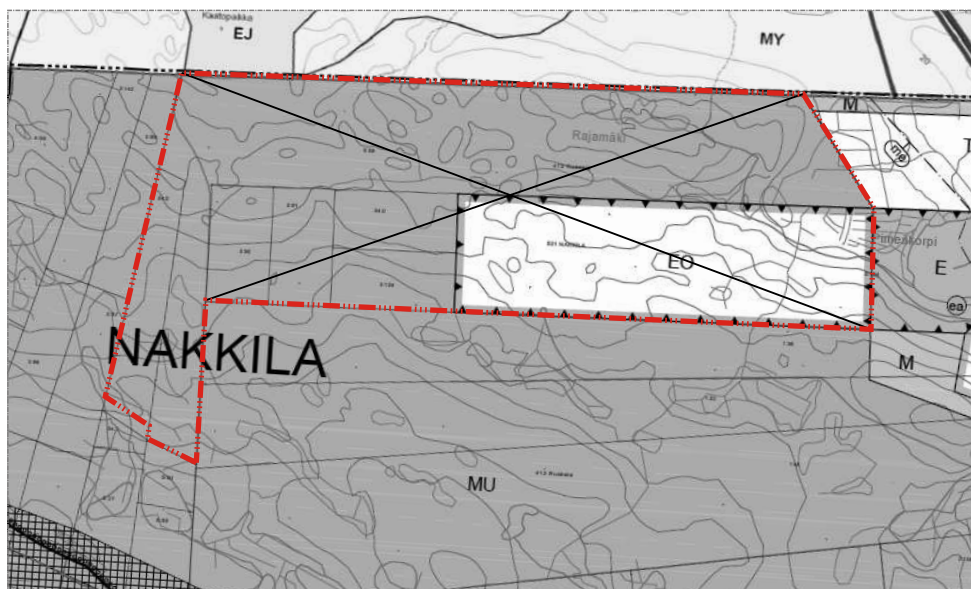
Osayleiskaava-alue on alueidenkäyttölain 16 §:n mukaista suunnittelutarvealuetta.

Aurinkovoimalan suunnittelussa on otettava huomioon riittävät aluevaraukset hulevesien hallintaan. EN/au-alueilla hulevedet on hallittava laadullisesti laskeuttamalla ja viivästyttämällä hulevesiä tarvittaessa kuristavalla rakenteella ennen niiden johtamista alueen ulkopuolelle. Aurinkovoimalan tarkemman suunnittelun yhteydessä tulee laatia erillinen suunnitelma hulevesien hallinnasta.



Poistuva yleiskaava (1:20 000)

Yleiskaava-alueen raja, jota otsakkeessa mainittu kaavanmuutos koskee ja jolta aiemmat kaavamerkinnot ja -määräykset poistuvat.



NAKKILAN KUNTA TAAJAMAOSAYLEISKAAVAN MUUTOS 2, RAJAMÄKI	Nähtävillä: ____ - ____ 202__ Hyväksytty: ____ 202__ § ____ Tullut voimaan ____
 NOSTO Consulting Nosto Consulting Oy Brahenskatu 7, 20100 Turku www.nostoconsulting.fi puh. 0400 858 101	Työnumero, versio 1:10 000 YSK 132-YK2404 Tiedosto: Nakkila_Taajama_OYKM2_ehdotus.dwg
Päiväys: Turussa 5.8.2025	Pasi Lappalainen, dipl.ins. YKS 742