


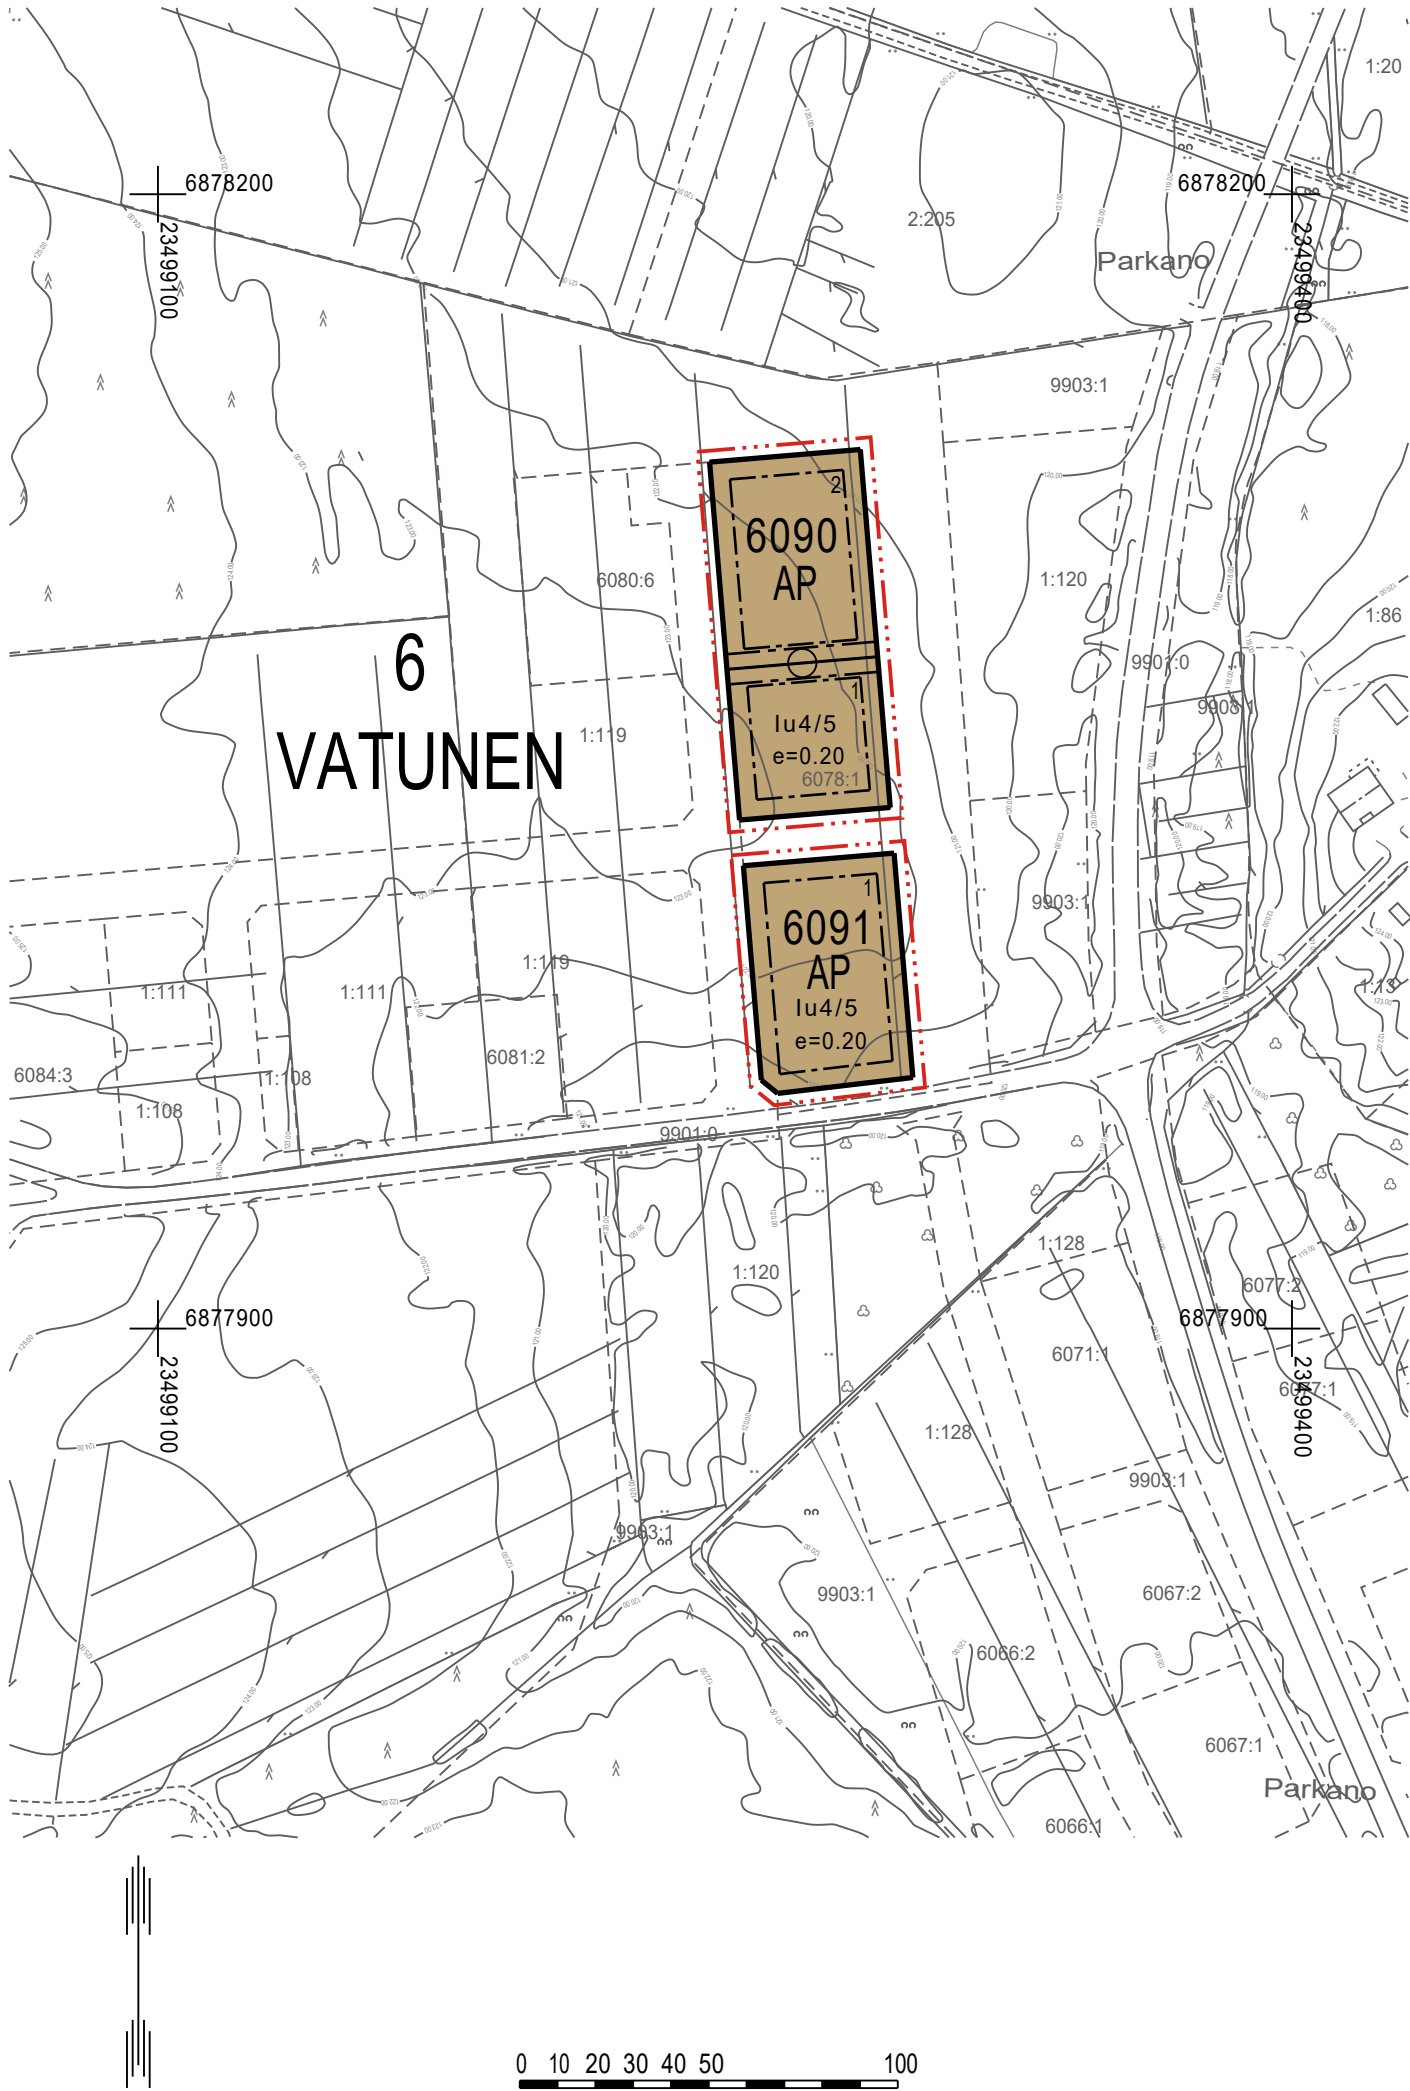

PARKANON KAUPUNKI

ASEMAKAAVAN MUUTOS 6. KAUPUNGINOSA (VATUNEN), KORTTELIT 6078 JA 6079

30.7.2025 1:2000

Asemakaavan muutos koskee:
Kortteleita 6078 ja 6079


Asemakaavan muutoksella muodostuu:
Korttelit 6090 ja 6091

ASEMAKAAVAMERKINNÄT JA -MÄÄRÄYKSET

- AP** Asuinpientalojen korttelialue.
- 3 m kaava-alueen rajan ulkopuolella oleva viiva.
- Korttelin, korttelinosan ja alueen raja.
- Osa-alueen raja.
- Ohjeellinen tontin/rakennuspaikan raja.
- 6** Kaupungin- tai kunnanosan numero.
- VAT** Kaupungin- tai kunnanosan nimi.
- 6091** Korttelin numero.
- 1** Ohjeellisen tontin/rakennuspaikan numero.
- I** Roomalainen numero osoittaa rakennusten, rakennuksen tai sen osan suurimman sallitun kerrosluvun.
- Iu4/5** Murtoluku roomalaisen numeron jäljessä osoittaa, kuinka suuren osan rakennuksen suurimman kerroksen alasta saa ullakon tasolla käyttää kerrosalaan laskettavaksi tilaksi.
- e=0.20** Tehokkuusluku eli kerrosalan suhde tontin/rakennuspaikan pinta-alaan.
- Rakennusala.
- Johtoa varten varattu alueen osa.



Poistuva kaava (1:2000).
3 metriä kaava-alueen ulkopuolella oleva viiva, jota
otsakkeessa mainittu kaavanmuutos koskee ja jolta
aiemmat kaavamerkinntät ja -määräykset poistuvat.

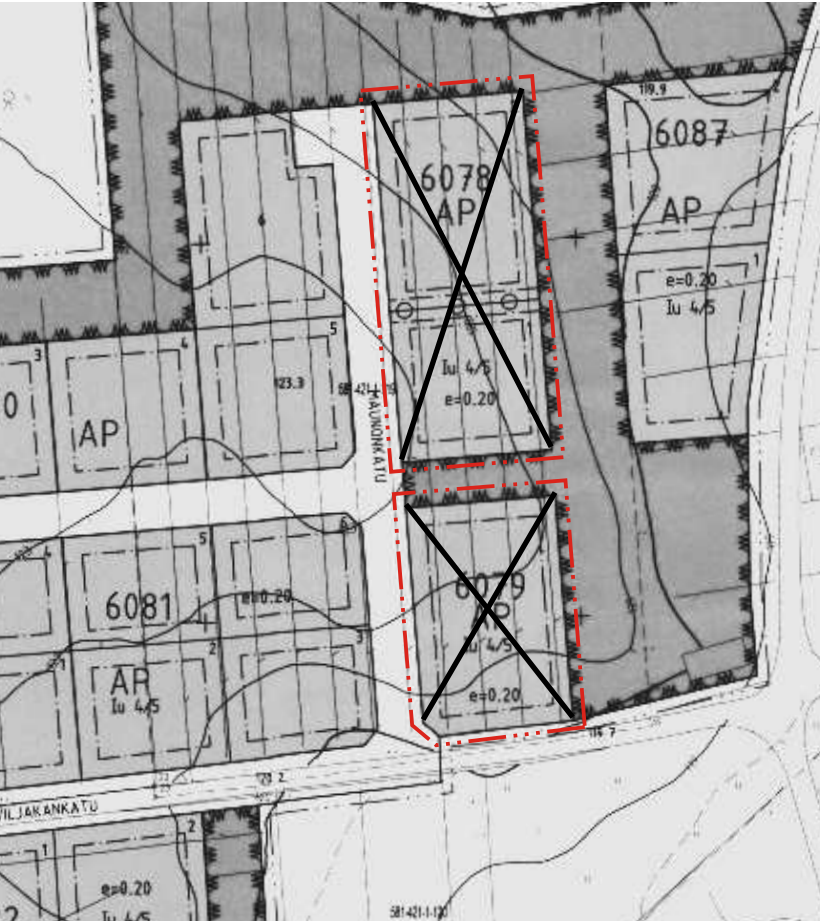

PARKANON KAUPUNKI Asemakaavan muutos 6. kaupunginosa (Vatunen), korttelit 6078 ja 6079	Nähtävillä: 21.8. - 10.9.2025
	Hyväksytty: _____ § _____ Tullut voimaan _____
 Nosto Consulting Oy Brahenskatu 7, 20100 Turku www.nostoconsulting.fi puh. 0400 858 101	Työnumero, versio 1:2000 YSK 400-AK2512
	Tiedosto: Parkano_Vatunen_AKM_korttelit_6078_ja_6079_v01_Hyvaksynta.dwg
Päiväys: Turussa 30.7.2025 Pasi Lappalainen, dipl.ins. YKS 742	Parkanon tekninen lautakunta on hyväksynyt tämän asemakaavan _____ § _____ Todistaa _____ Pöytäkirjanpitäjä _____