


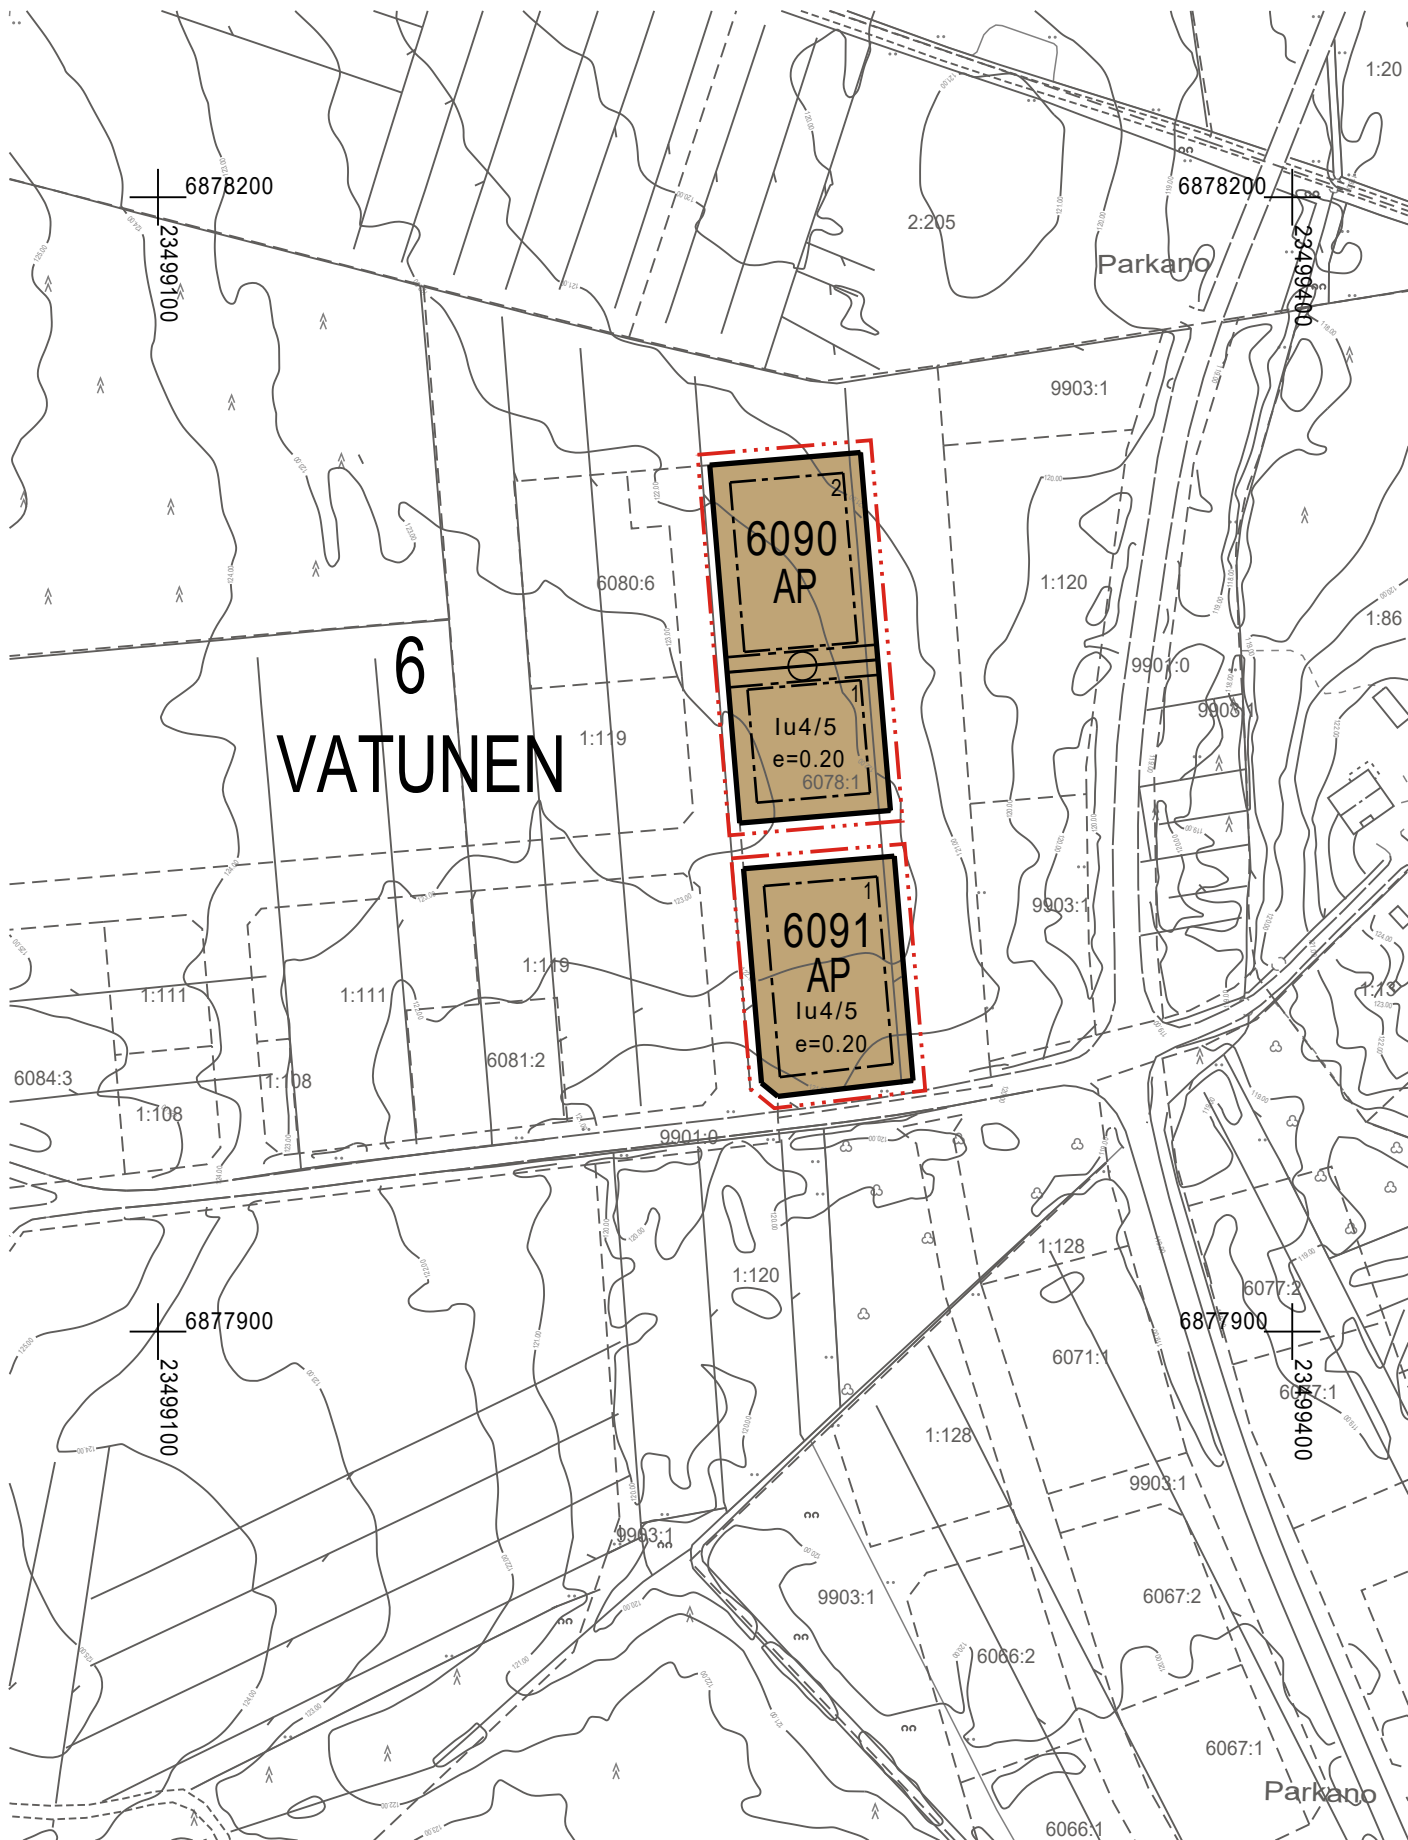

0 10 20 30 40 50 100



PARKANON KAUPUNKI

ASEMAKAAVAN MUUTOS 6. KAUPUNGINOSA (VATUNEN),
KORTTELIT 6078 JA 6079

30.7.2025

1:2000

Asemakaavan muutos koskee:

Kortteleita 6078 ja 6079

Asemakaavan muutoksella muodostuu:

Korttelit 6090 ja 6091

ASEMAKAAVAMERKINNÄT JA -MÄÄRÄYKSET




Asuinpienalojen korttelialue.



3 m kaava-alueen rajan ulkopuolella oleva viiva.



Korttelin, korttelinosan ja alueen raja.

 

Osa-alueen raja.



Ohjeellinen tontin/rakennuspaikan raja.

6

Kaupungin- tai kunnanosan numero.

VAT

Kaupungin- tai kunnanosan nimi.

6091

Korttelin numero.

1

Ohjeellisen tontin/rakennuspaikan numero.

I


Roomalainen numero osoittaa rakennusten, rakennuksen tai sen osan suurimman sallitun kerrosluvun.

Iu4/5


Murtoluku roomalaisen numeron jäljessä osoittaa, kuinka suuren osan rakennuksen suurimman kerroksen alasta saa ullakon tasolla käyttää kerrosalaan laskettavaksi tilaksi.

e=0.20

Tehokkuusluku eli kerrosalan suhde tontin/rakennuspaikan pinta-alaan.

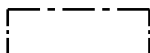


Rakennusala.

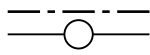

Johtoa varten varattu alueen osa.

**Poistuva kaava (1:2000).**

3 metriä kaava-alueen ulkopuolella oleva viiva, jota otsakkeessa mainittu kaavanmuutos koskee ja jolta aiemmat kaavamerkinnot ja -määräykset poistuvat.

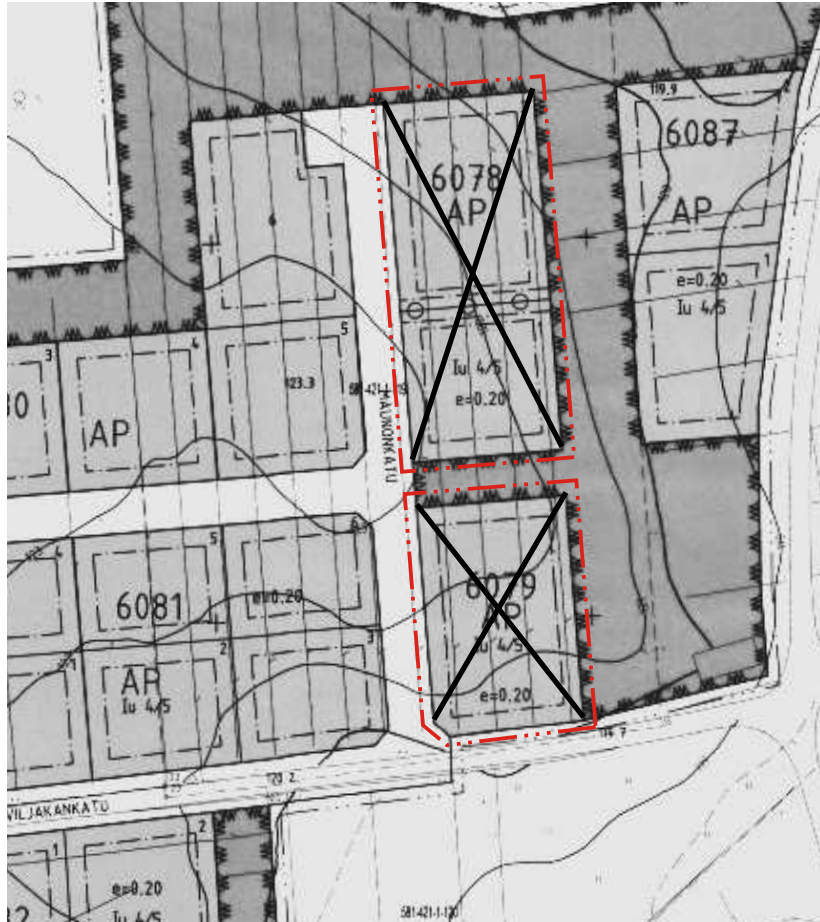

PARKANON KAUPUNKI Asemakaavan muutos 6. kaupunginosa (Vatunen), korttelit 6078 ja 6079	Nähtävillä: 21.8. - 10.9.2025 Hyväksytty: ____ § ____ Tullut voimaan ____
 Nosto Consulting Oy Brahenskatu 7, 20100 Turku www.nostoconsulting.fi puh. 0400 858 101	Työnumero, versio 1:2000 YSK 400-AK2512 Tiedosto: Parkano_Vatunen_AKM_korttelit_6078_ja_6079_v01_Hyvaksynta.dwg
Päiväys: Turussa 30.7.2025 Pasi Lappalainen, dipl.ins. YKS 742	Parkanon tekninen lautakunta on hyväksynyt tämän asemakaavan ____ § ____ Todistaa ____ Pöytäkirjanpitäjä _____