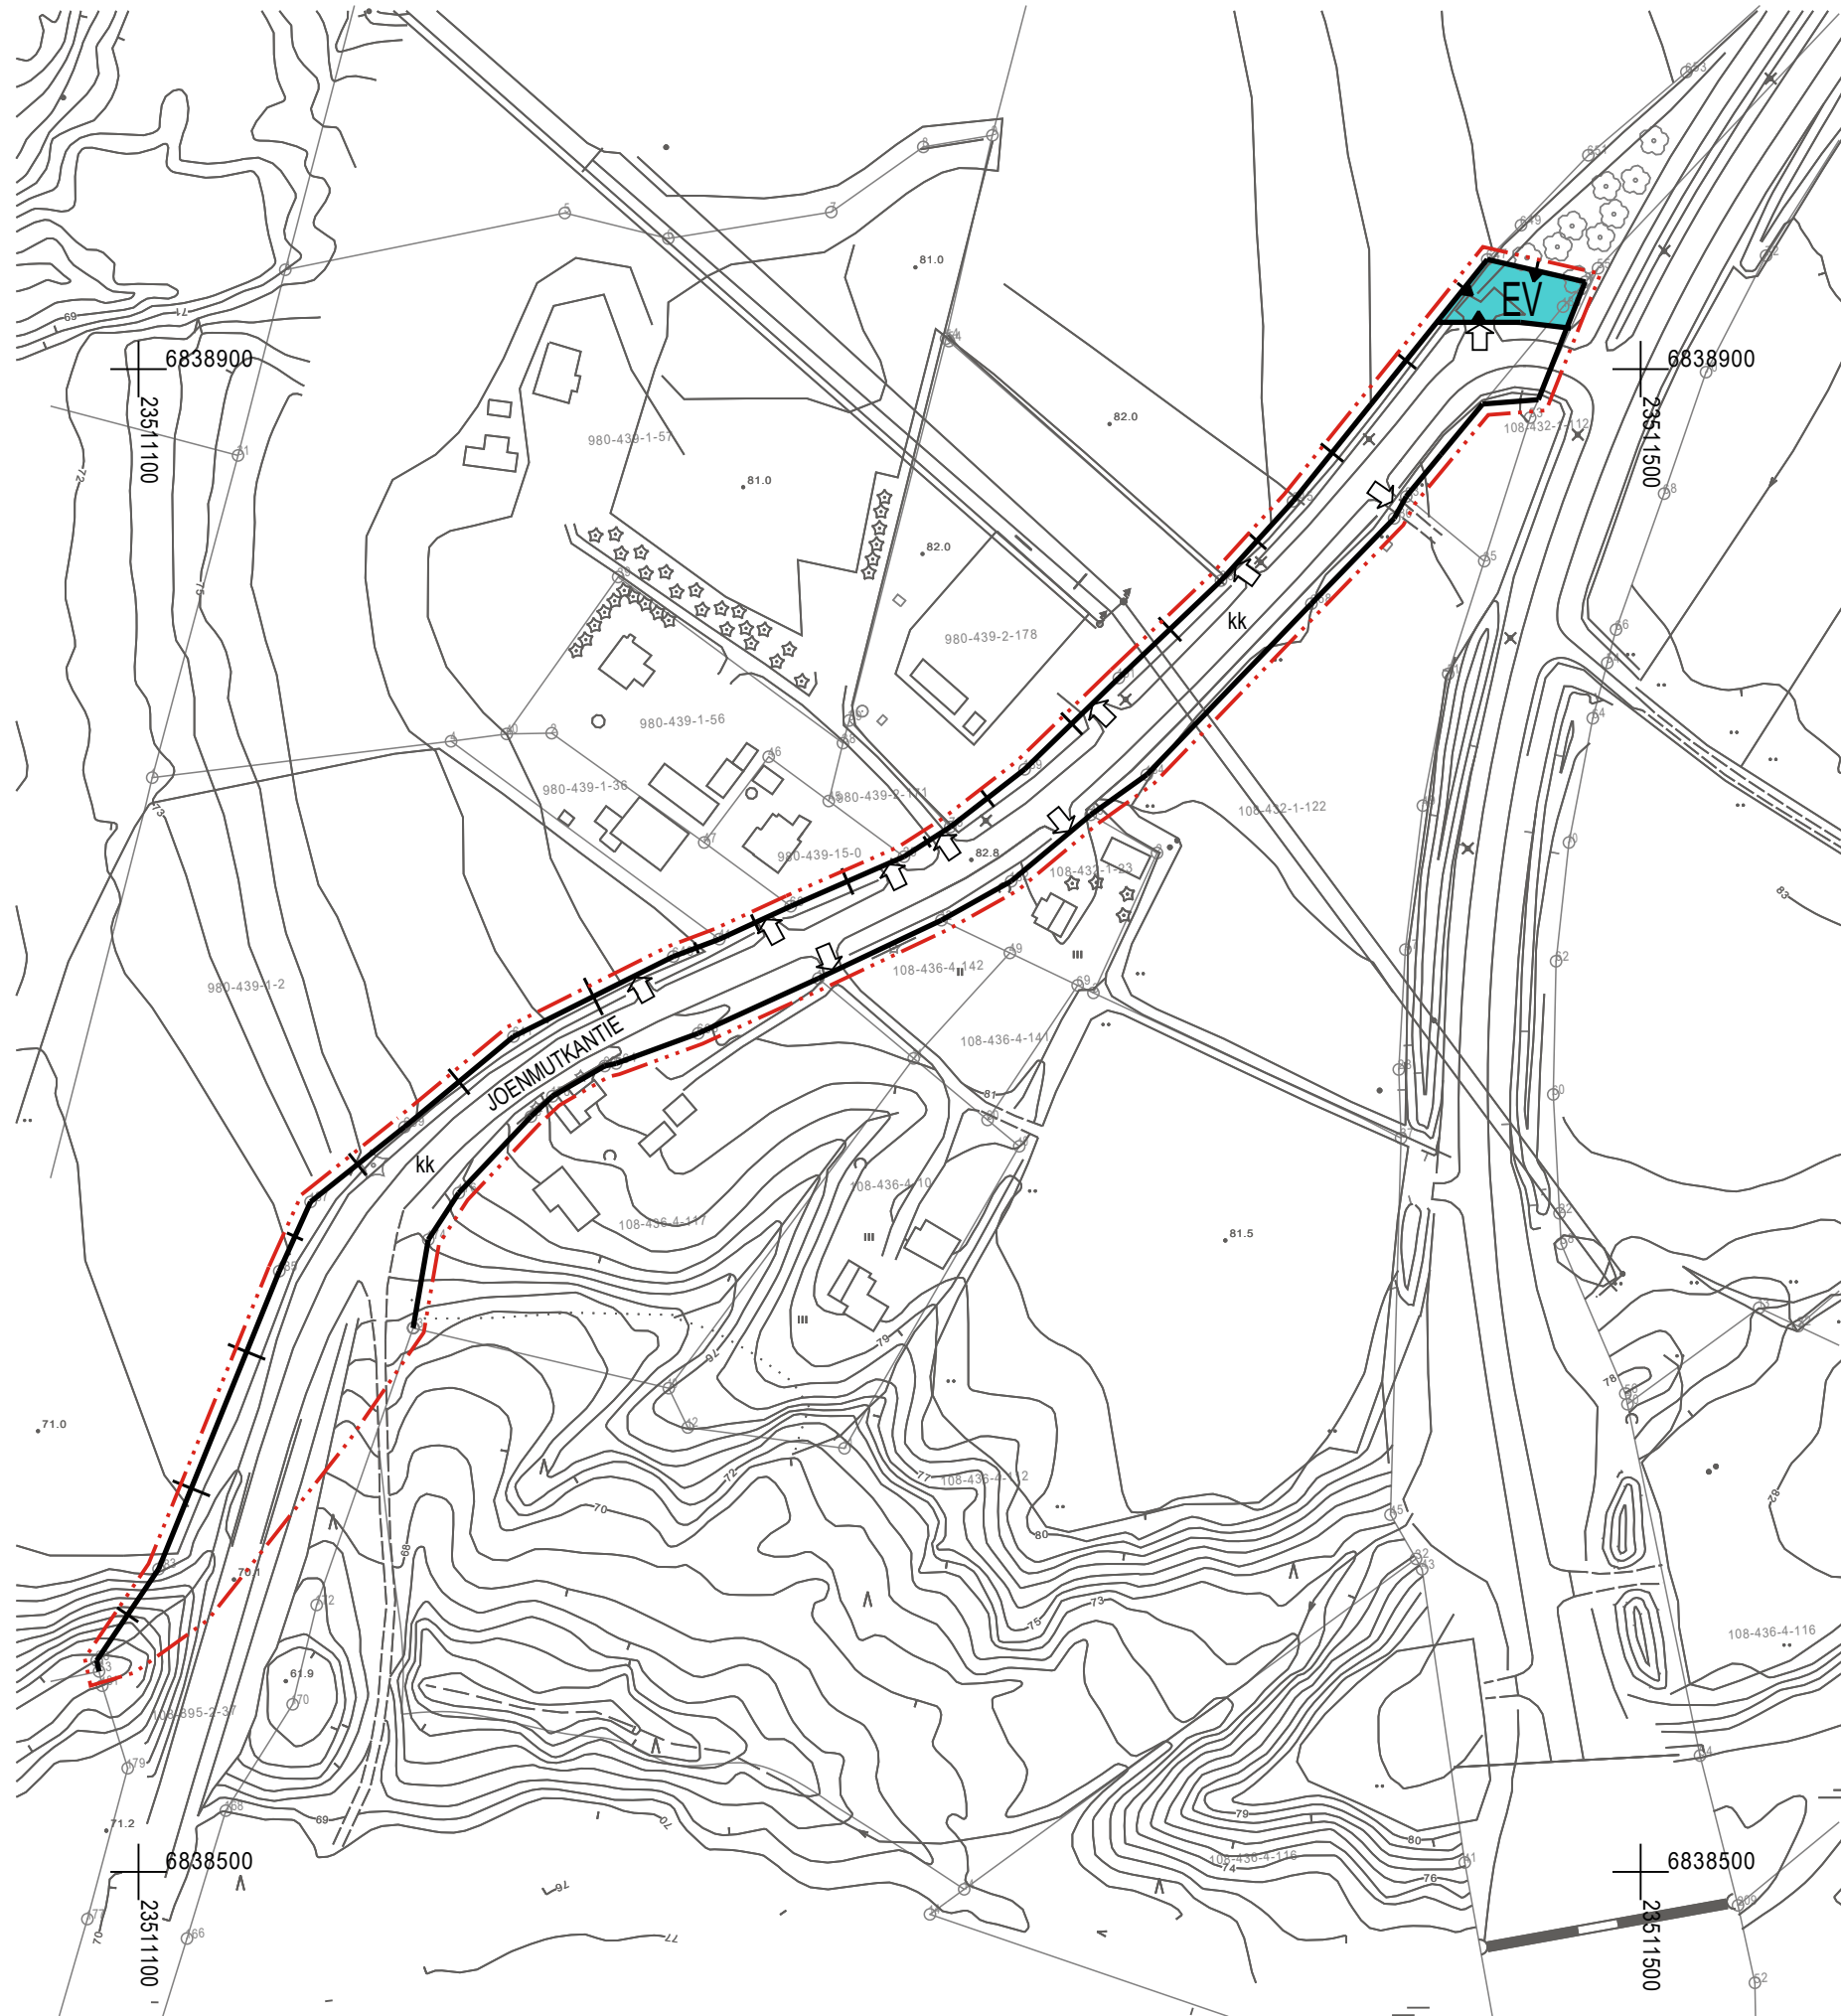


HÄMEENKYRÖN KUNTA


JOENMUTKANTIEEN POHJOISOSAN ASEMAKAAVA

EHDOTUS 12.9.2025 1:2000

Asemakaava koskee:
Asemakaavoittamatonta osaa yleisestä tiestä kiinteistöllä 108-895-2-37 (maantie MT276) ja osaa kiinteistöä 108-432-1-112 Lehtola.

Asemakaavalla muodostuu:
Katualuetta ja suojaviheraluetta (EV).

ASEMAKAAVAMERKINNÄT JA -MÄÄRÄYKSET

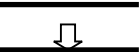	Suojaviheralue.
	3 m kaava-alueen rajan ulkopuolella oleva viiva.
	Kaupungin- tai kunnanosan raja.
	Korttelin, korttelinosan ja alueen raja.
JOENMUTKAN	Kadun, tien, katuaukion, torin, puiston tai muun yleisen alueen nimi.
	Katu.
	Kokoojakatu, jolle pääsy on sallittu ainoastaan katualueeseen rajoittuvissa kohdissa tai kun se on kaavassa erikseen osoitettu.
	Ajoneuvoliittymän likimääräinen sijainti.

Pohjakartta täyttää alueidenkäyttölain 54 a §:n mukaiset vaatimukset.
28.10.2024 Anne Hannunen, maankäyttöinsinööri

HÄMEENKYRÖN KUNTA Joenumtkantien pohjoisosan asemakaava	Nähtävillä: __.__. - __.__.2025 Hyväksytty: KV __.__.2025 § __ Tullut voimaan: __.__.2026
 NOSTO Consulting Nosto Consulting Oy Brahenskatu 7, 20100 Turku www.nostoconsulting.fi puh. 0400 858 101	Työnumero, versio 1:2000 YSK 399-AK2415 Tiedosto: Hameenkyro_Joenumtkantien_AK_v02_Ehdotus.dwg
Päiväys: Turussa 12.9.2025	Pasi Lappalainen, dipl.ins. YKS 742