



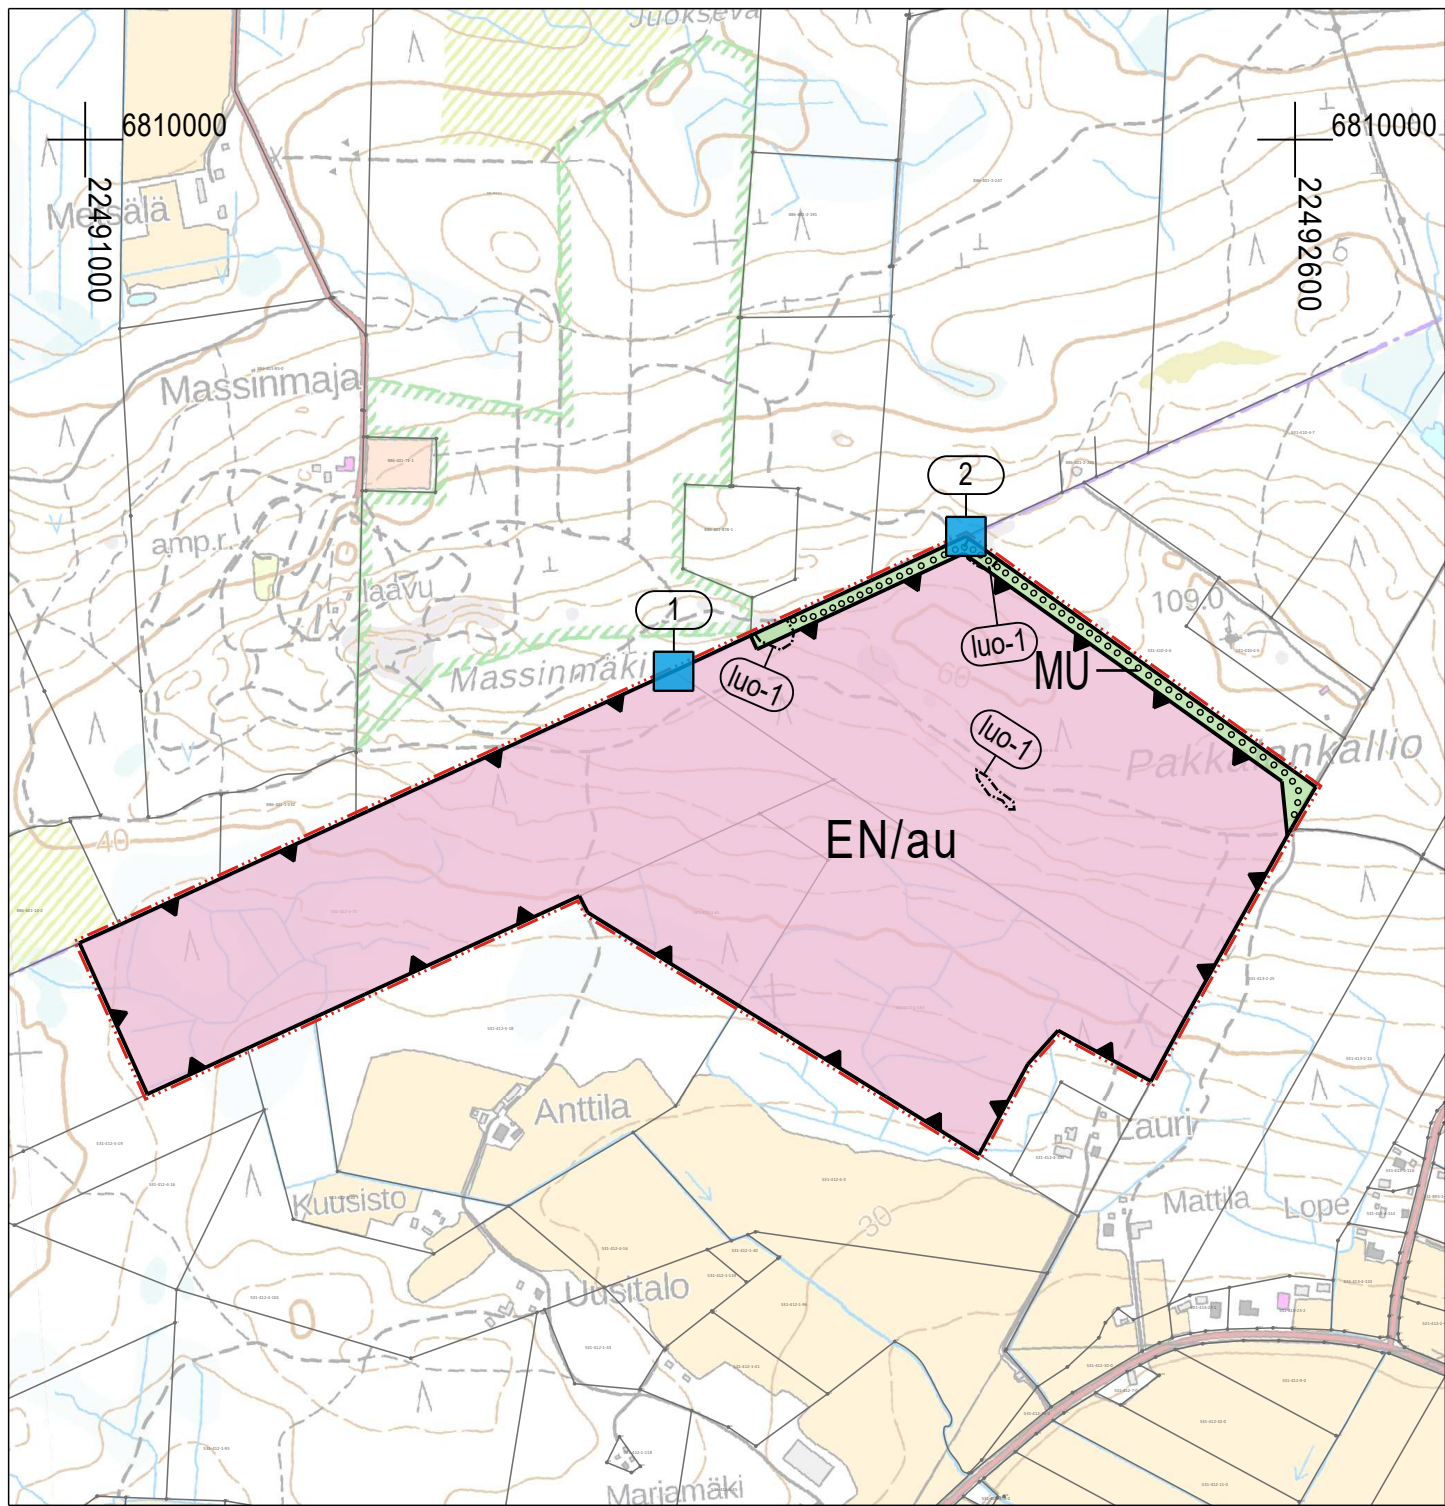

6810000
22491000

6810000
22492600

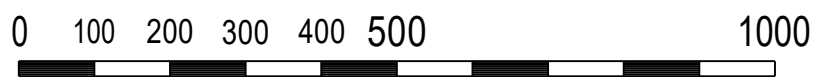

NAKKILAN KUNTA


TAAJAMAOSAYLEISKAAVAN MUUTOS, PAKKALANKALLIO

LUONNOS

18.12.2025

1:10 000


YLEISKAAVAMERKINNÄT JA -MÄÄRÄYKSET

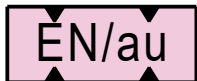


ENERGIAHUOLLON ALUE.

Alue on varattu aurinkosähköenergian tuotantoon ja sähkön varastointiin. Alueelle saa rakentaa aurinkovoimalaa varten tarpeellisia huoltoteitä, teknisiä laitteita ja verkostoja sekä akkuvarastoja. Alueen rakentamisessa on huomioitava sähkölinjoja koskevat etäisyys- ja suojausvaatimukset.

Alueen ulkorajoille tulee jättää ja tarvittaessa istuttaa riittävästi suojapuustoa peittämään aurinkovoima-alueelta alueen ulkopuolelle avautuvia näkymiä sekä ehkäisemään mahdollisia heijastusvaikutuksia.

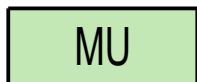


MAA- JA METSÄTALOUSHALTAINEN ALUE, JOLLA ON ERITYISTÄ ULKOILUN OHJAAMISTARVETTA.

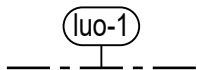

LUONNON MONIMUOTOISUUDEN KANNALTA ERITYISEN TÄRKEÄ ALUE.

Alueella sijaitsee luonnon monimuotoisuutta turvaava kohde, kalliometsä. Alueella ei saa suorittaa alueen luontoarvoja heikentäviä toimenpiteitä.

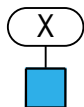

MUU KULTTUURIPERINTÖKOHDDE.

Säilytettävä arkeologinen kohde, joka ei ole kiinteä muinaisjäännös. Kohdetta koskevista suunnitelmista on kuultava museoviranomaista. Numerointi viittaa kaavaselostuksen luetteloon muista kulttuuriperintökohteista.

1. Nakkila, Pakkala 1
2. Nakkila, Pakkala 2



OHJEELLINEN ULKOILUREITTI.



YLEISKAAVA-ALUEEN RAJA.



ALUEEN RAJA.



OSA-ALUEEN RAJA.

YLEISET MÄÄRÄYKSET:

Osayleiskaava-alue on alueidenkäyttölain 16 §:n mukaista suunnittelutarvealuetta.

Aurinkovoimalan suunnittelussa on otettava huomioon riittävät aluevaraukset hulevesien hallintaan. EN/au-alueella hulevedet on hallittava laadullisesti laskeuttamalla ja viivästyttämällä hulevesiä tarvittaessa kuristavalla rakenteella ennen niiden johtamista alueen ulkopuolelle. Aurinkovoimalan tarkemman suunnittelun yhteydessä tulee laatia erillinen suunnitelma hulevesien hallinnasta.



Poistuva yleiskaava (1:20 000)

Yleiskaava-alueen raja, jota otsakkeessa mainittu kaavanmuutos koskee ja jolta aiemmat kaavamerkinnot ja -määräykset poistuvat.



NAKKILAN KUNTA Taajamaosayleiskaavan muutos, Pakkalankallio	Nähtävillä: ____ - ____ .2025 Hyväksytty: ____ .2025 § __ Tullut voimaan ____
 NOSTO Consulting Nosto Consulting Oy Brahenkatu 7, 20100 Turku www.nostoconsulting.fi puh. 0400 858 101	Työnumero, versio 1:10 000 YSK 132-YK2405 Tiedosto: Nakkila_Taajama_OYKM3_Pakkalankallio_ver01_luonnos.dwg
Päiväys: Turussa 18.12.2025	Pasi Lappalainen, dipl.ins. YKS 742