


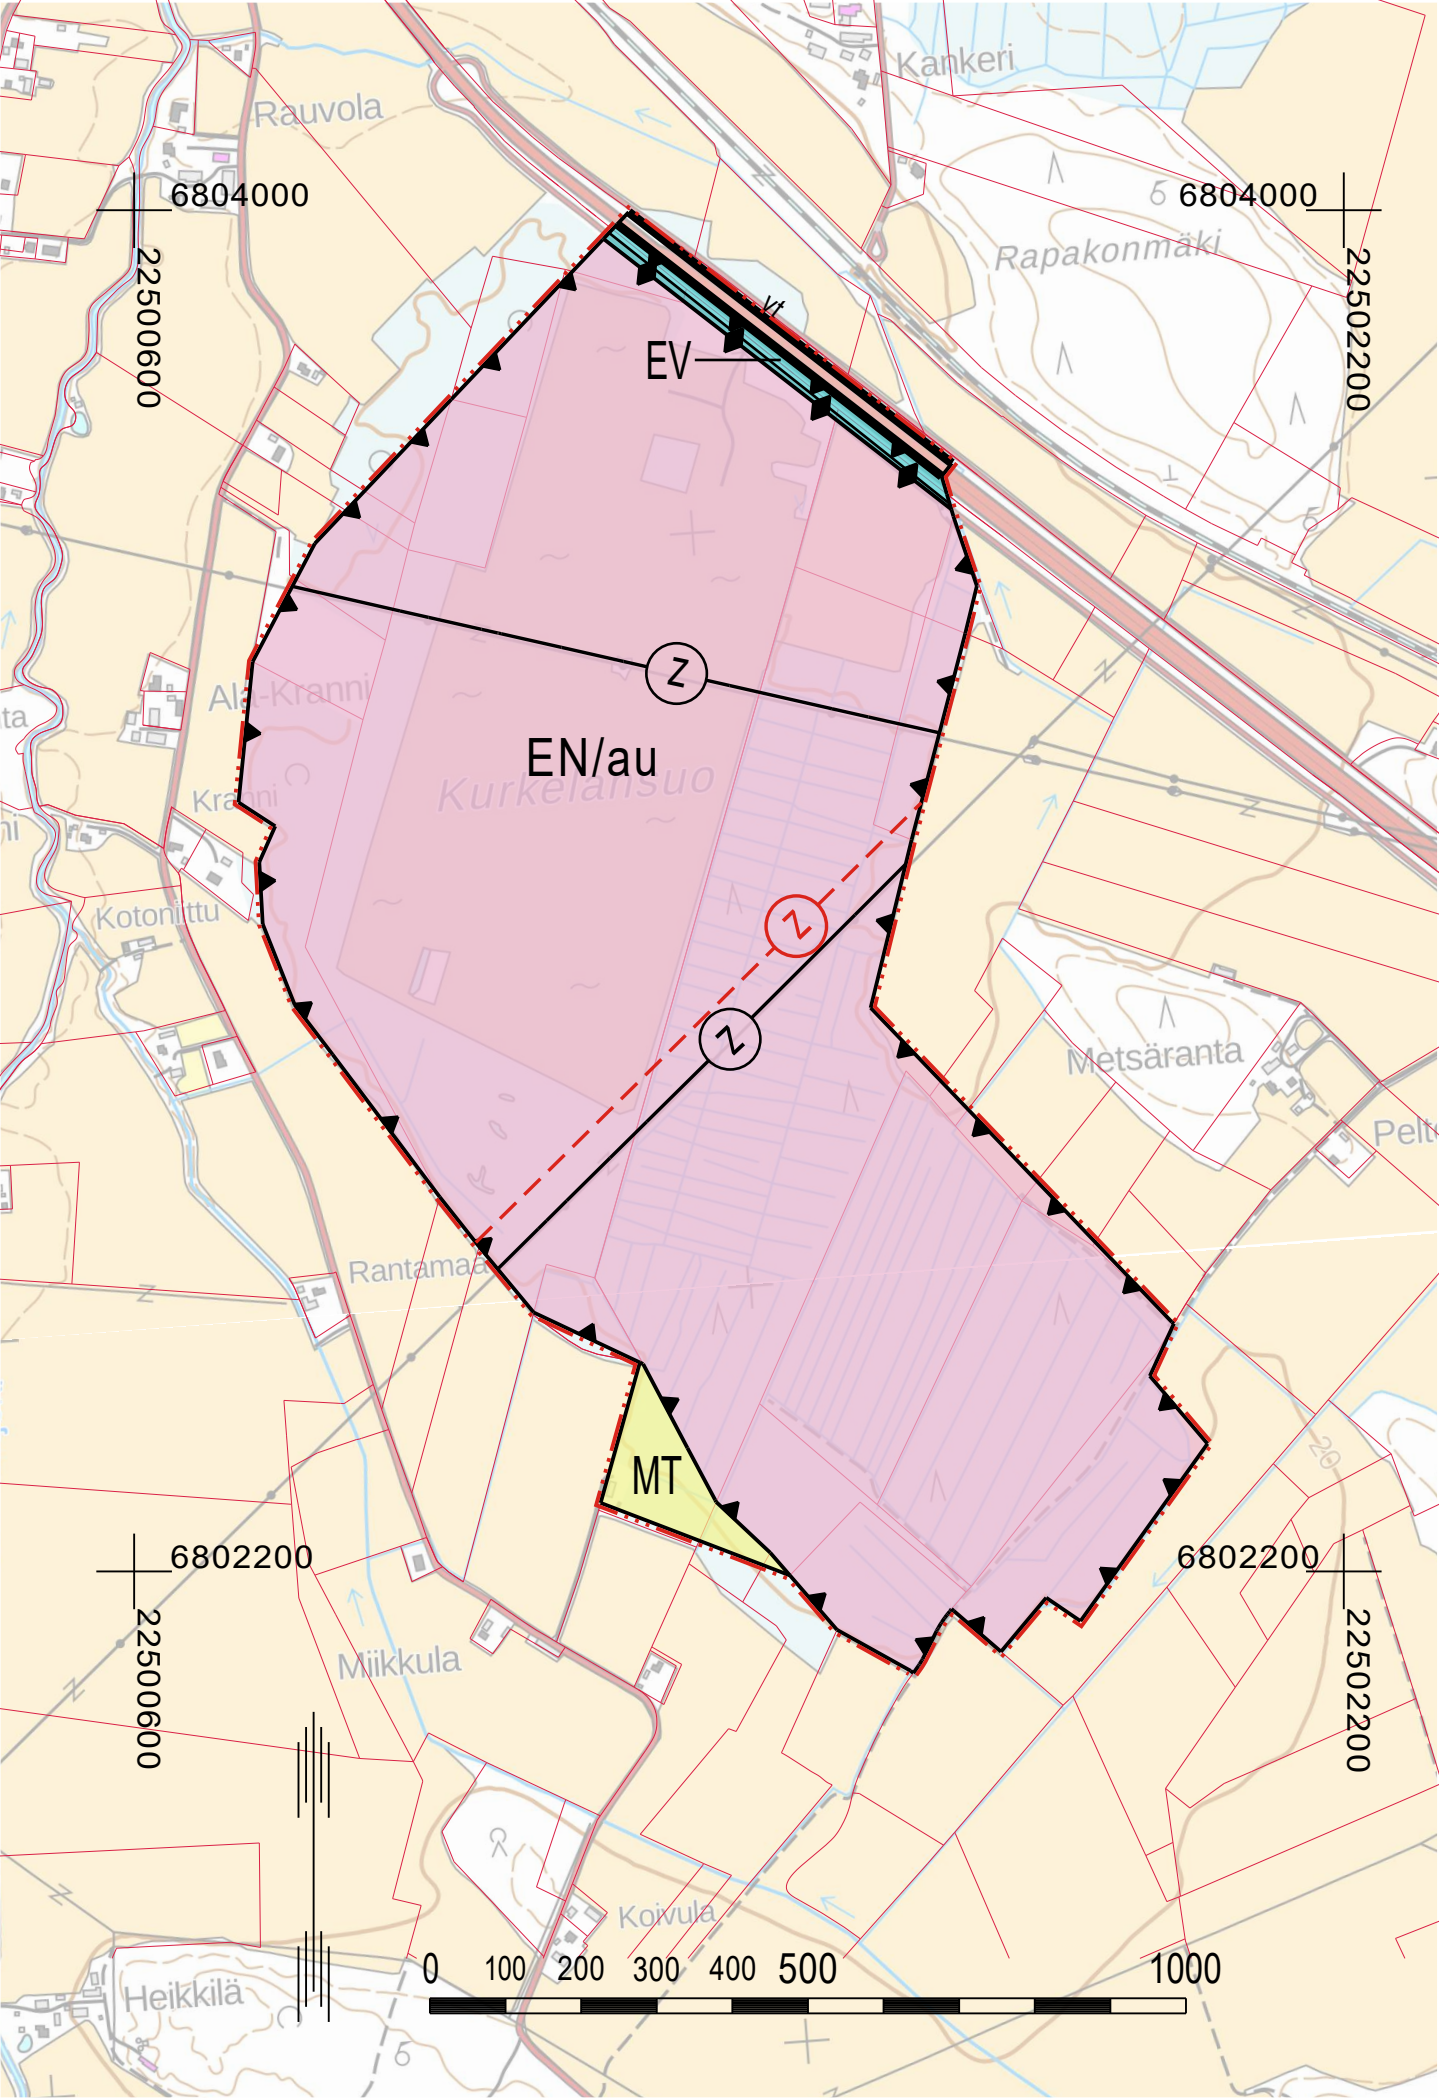

NAKKILAN KUNTA

TAAJAMAOSAYLEISKAAVAN MUUTOS, KURKELANSUO

EHDOTUS 23.1.2026 1:10 000

YLEISKAAVAMERKINNÄT JA -MÄÄRÄYKSET

- EN/au

ENERGIAHUOLLON ALUE.
Alue on varattu aurinkosähköenergian tuotantoon. Alueelle saa rakentaa akkuvaraston sekä aurinkovoimalaa varten tarpeellisia huoltoteitä sekä teknisiä laitteita ja verkostoja. Alueelle saa rakentaa lisäksi aluetta palvelevia varastotiloja enintään 500 k-m².

Alueen rakentamisessa on huomioitava maantien suoja-alue, joka valtatiellä 2 on 30 metriä. Alueen rakentamisessa on huomioitava sähkölinjoja koskevat etäisyys- ja suojausvaatimukset.

Alueen ulkorajoille tulee jättää ja tarvittaessa istuttaa riittävästi suojapuustoa peittämään aurinkovoima-alueelta alueen ulkopuolelle avautuvia näkymiä.
- EV

SUOJAVIHERALUE.
- MT

MAATALOUSALUE.
Alue on tarkoitettu pääasiassa maatalouskäyttöön. Rakentaminen tulee sijoittaa siten, ettei yhtenäisiä peltoaluekokonaisuuksia pirstota tai muutoin heikennetä viljelyolosuhteita.
- vt

KAKSIAJORATAINEN VALTATIE .
- NYKYISET TIET.
- Z



JOHTO TAI LINJA.
Alueen rakentamisessa on huomioitava, että sähkölinjaa varten varataan vähintään 100 m leveä johtoalue.
- Z

MAAKUNTAKAAVAN MUKAINEN OHJEELLINEN VOIMALINJA.
Maankäytön suunnittelulla on turvattava voimalinjan toteuttamismahdollisuus. Voimajohdon sijainti ja tekninen toteutus tarkentuu varsinaisen lupamenettelyn yhteydessä.
- YLEISKAAVA-ALUEEN RAJA.
- ALUEEN RAJA.

YLEISET MÄÄRÄYKSET:

Osayleiskaava-alue on alueidenkäyttölain 16 §:n mukaista suunnittelutarvealuetta.

Aurinkovoimalan suunnittelussa on otettava huomioon riittävät aluevaraukset hulevesien hallintaan. EN/au-alueella hulevedet on hallittava laadullisesti laskeuttamalla ja viivästyttämällä hulevesiä tarvittaessa kuristavalla rakenteella ennen niiden johtamista alueen ulkopuolelle. Aurinkovoimalan tarkemman suunnittelun yhteydessä tulee laatia erillinen suunnitelma hulevesien hallinnasta.

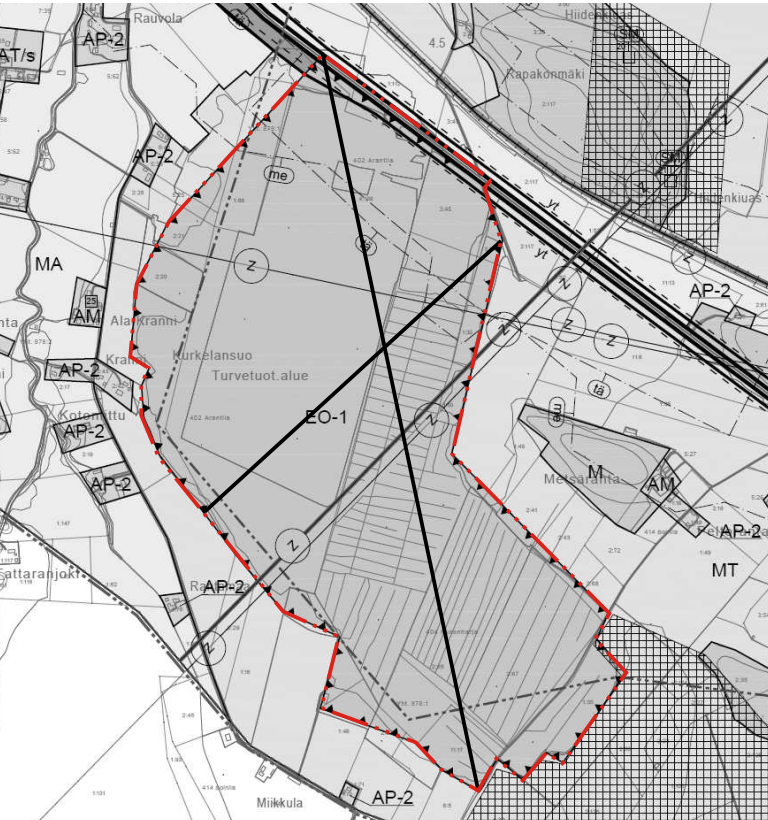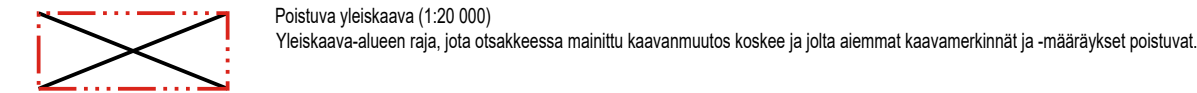

NAKKILAN KUNTA	Nähtävillä: ____ - ____ 2026
Taajamaosayleiskaavan muutos, Kurkelansuo	Hyväksytty: ____ 2026 § __
	Tullut voimaan ____
NOSTO Consulting Nosto Consulting Oy Brahenskatu 7, 20100 Turku www.nostoconsulting.fi puh. 0400 858 101	Työnumero, versio 1:10 000 YSK 132-YK2303
	Tiedosto: Nakkila_Taajamaosayleiskaavan_muutos_ver03_ehdotus.dwg
Päiväys:	
Turussa 23.1.2026	Pasi Lappalainen, dipl.ins. YKS 742