


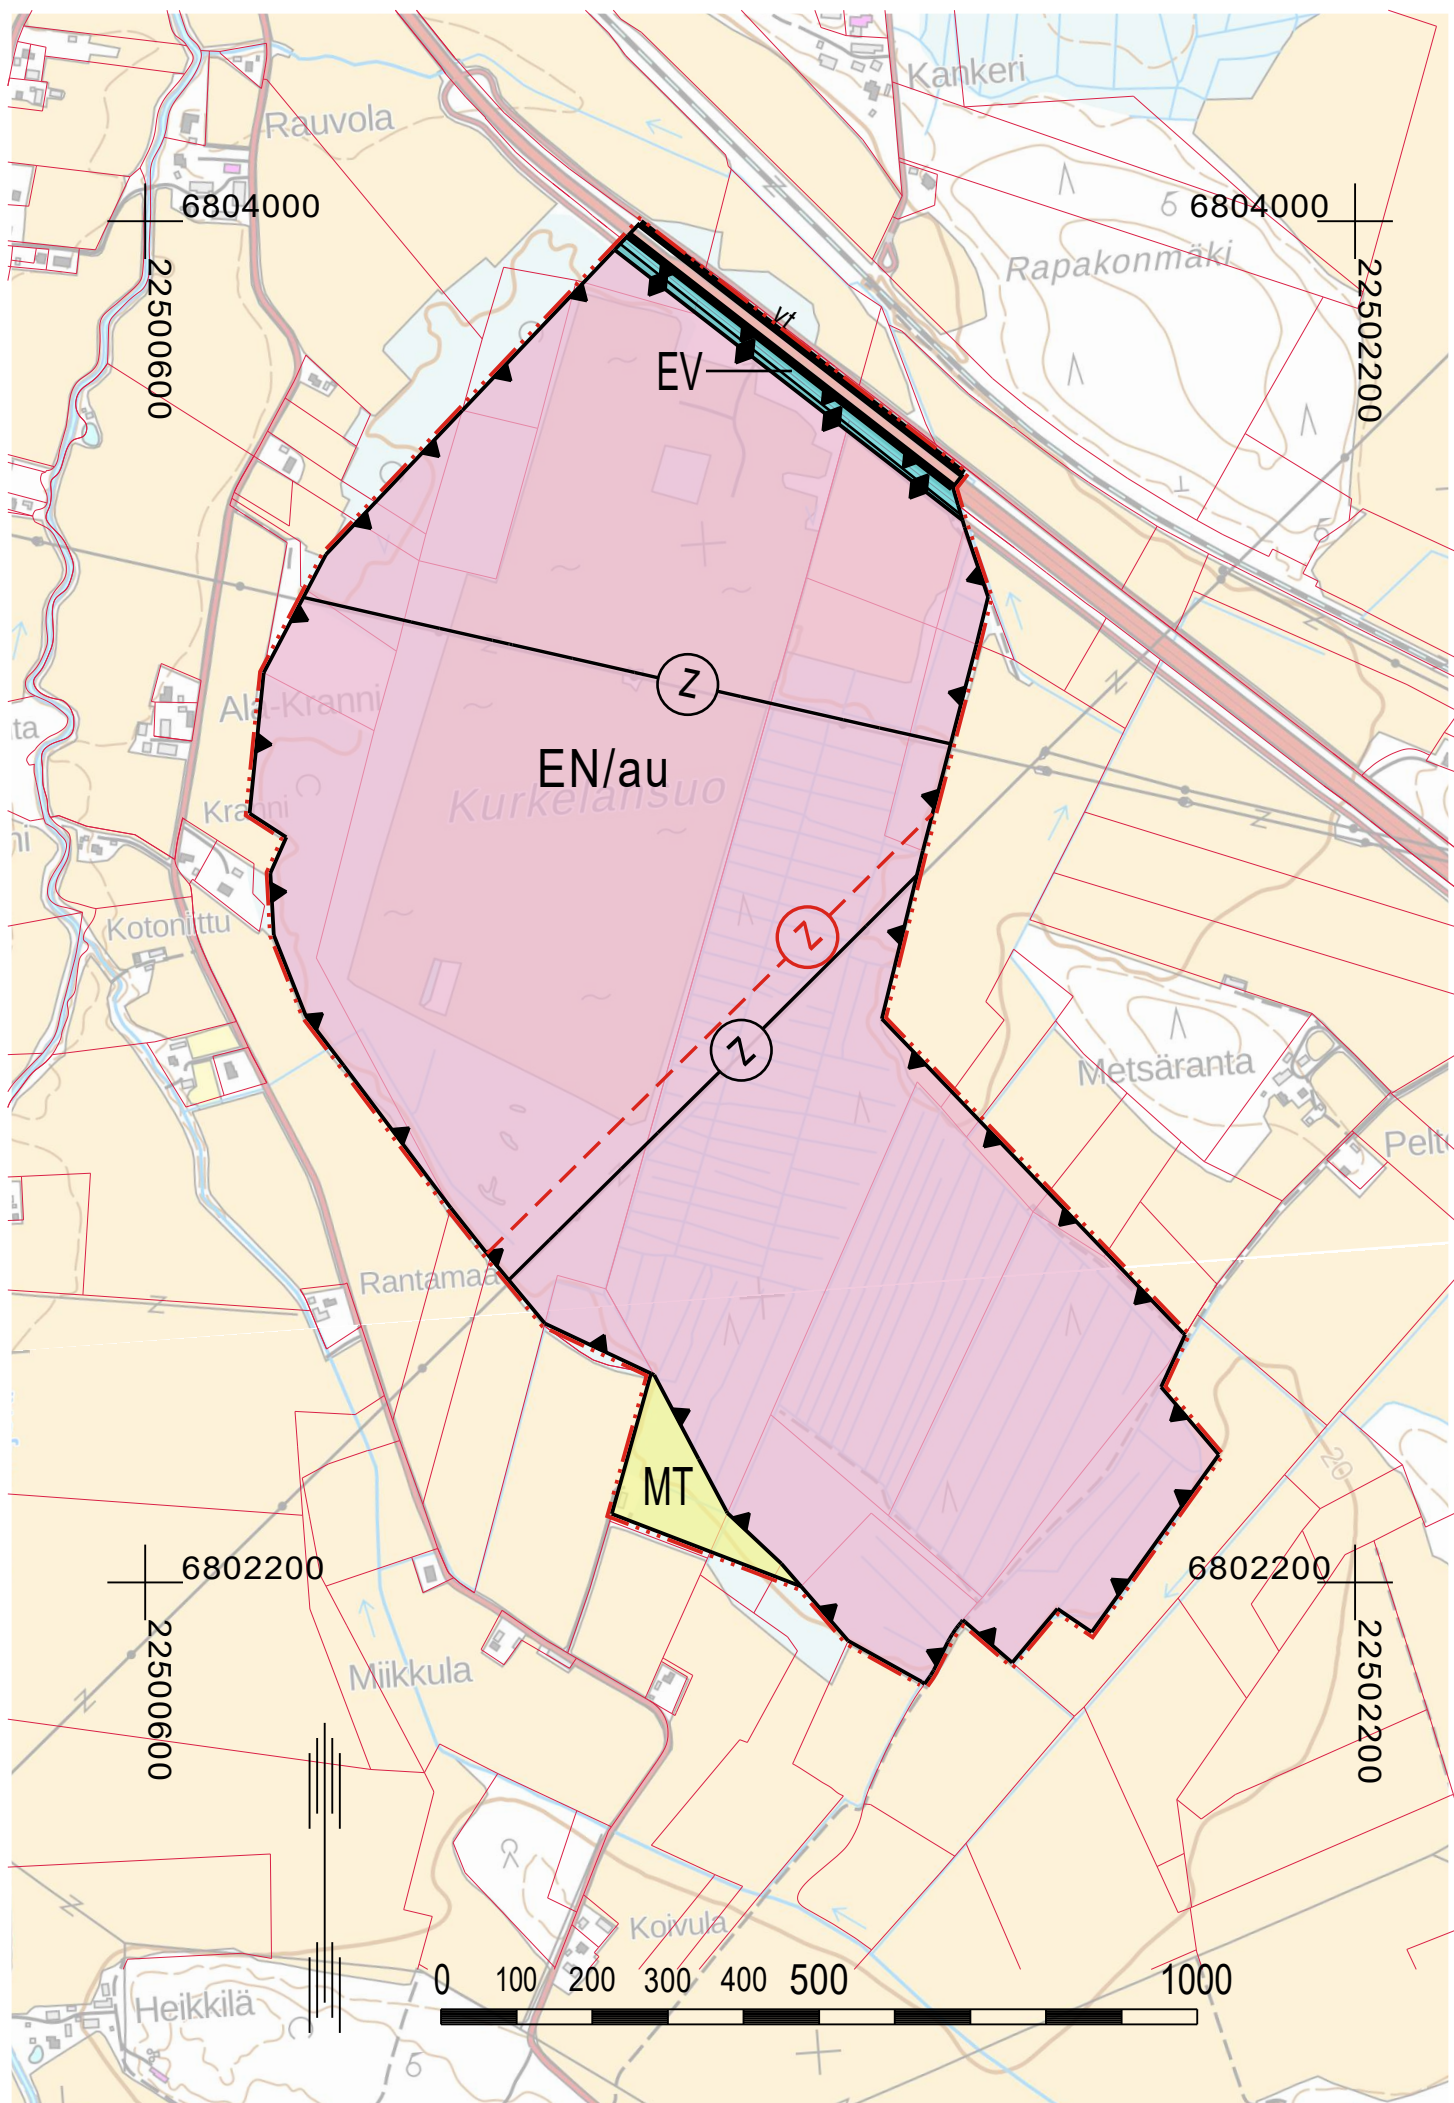

NAKKILAN KUNTA

TAAJAMAOSAYLEISKAAVAN MUUTOS, KURKELANSUO

EHDOTUS 23.1.2026 1:10 000

YLEISKAAVAMERKINNÄT JA -MÄÄRÄYKSET

EN/au	ENERGIAHUOLLON ALUE. Alue on varattu aurinkosähköenergian tuotantoon. Alueelle saa rakentaa akkuvaraston sekä aurinkovoimalaa varten tarpeellisia huoltoteitä sekä teknisiä laitteita ja verkostoja. Alueelle saa rakentaa lisäksi aluetta palvelevia varastotiloja enintään 500 k-m². Alueen rakentamisessa on huomioitava maantien suoja-alue, joka valtatiellä 2 on 30 metriä. Alueen rakentamisessa on huomioitava sähkölinjoja koskevat etäisyys- ja suojausvaatimukset. Alueen ulkorajoille tulee jättää ja tarvittaessa istuttaa riittävästi suojapuustoa peittämään aurinkovoima-alueelta alueen ulkopuolelle avautuvia näkymiä.
EV	SUOJAVIHERALUE.
MT	MAATALOUSALUE. Alue on tarkoitettu pääasiassa maatalouskäyttöön. Rakentaminen tulee sijoittaa siten, ettei yhtenäisiä peltoaluekokonaisuuksia pirstota tai muutoin heikennetä viljelyolosuhteita.
vt	KAKSIAJORATAINEN VALTATIE .
	NYKYISET TIET.
	JOHTO TAI LINJA. Alueen rakentamisessa on huomioitava, että sähkölinjaa varten varataan vähintään 100 m leveä johtoalue.
	MAAKUNTAKAAVAN MUKAINEN OHJEELLINEN VOIMALINJA. Maankäytön suunnittelulla on turvattava voimalinjan toteuttamismahdollisuus. Voimajohdon sijainti ja tekninen toteutus tarkentuu varsinaisen lupamenettelyn yhteydessä.
	YLEISKAAVA-ALUEEN RAJA.
	ALUEEN RAJA.

YLEISET MÄÄRÄYKSET:


Osayleiskaava-alue on alueidenkäyttölain 16 §:n mukaista suunnittelutarvealuetta.

Aurinkovoimalan suunnittelussa on otettava huomioon riittävät aluevaraukset hulevesien hallintaan. EN/au-alueella hulevedet on hallittava laadullisesti laskeuttamalla ja viivästyttämällä hulevesiä tarvittaessa kuristavalla rakenteella ennen niiden johtamista alueen ulkopuolelle. Aurinkovoimalan tarkemman suunnittelun yhteydessä tulee laatia erillinen suunnitelma hulevesien hallinnasta.



Poistuva yleiskaava (1:20 000)

Yleiskaava-alueen raja, jota otsakkeessa mainittu kaavanmuutos koskee ja jolta aiemmat kaavamerkinnot ja -määräykset poistuvat.

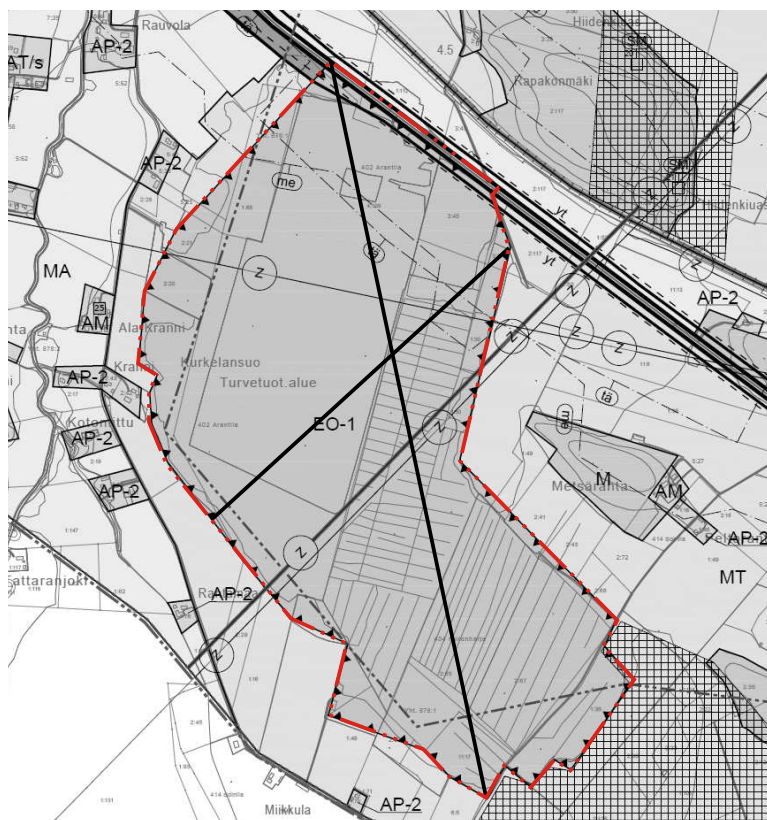

NAKKILAN KUNTA Taajamaosayleiskaavan muutos, Kurkelansuo	Nähtävillä: ____ - ____ .2026 Hyväksytty: ____ .2026 § __ Tullut voimaan ____
 NOSTO Consulting Nosto Consulting Oy Brahenskatu 7, 20100 Turku www.nostoconsulting.fi puh. 0400 858 101	Työnumero, versio 1:10 000 YSK 132-YK2303 Tiedosto: Nakkila_Taajamaosayleiskaavan_muutos_ver03_ehdotus.dwg
Päiväys: Turussa 23.1.2026	Pasi Lappalainen, dipl.ins. YKS 742