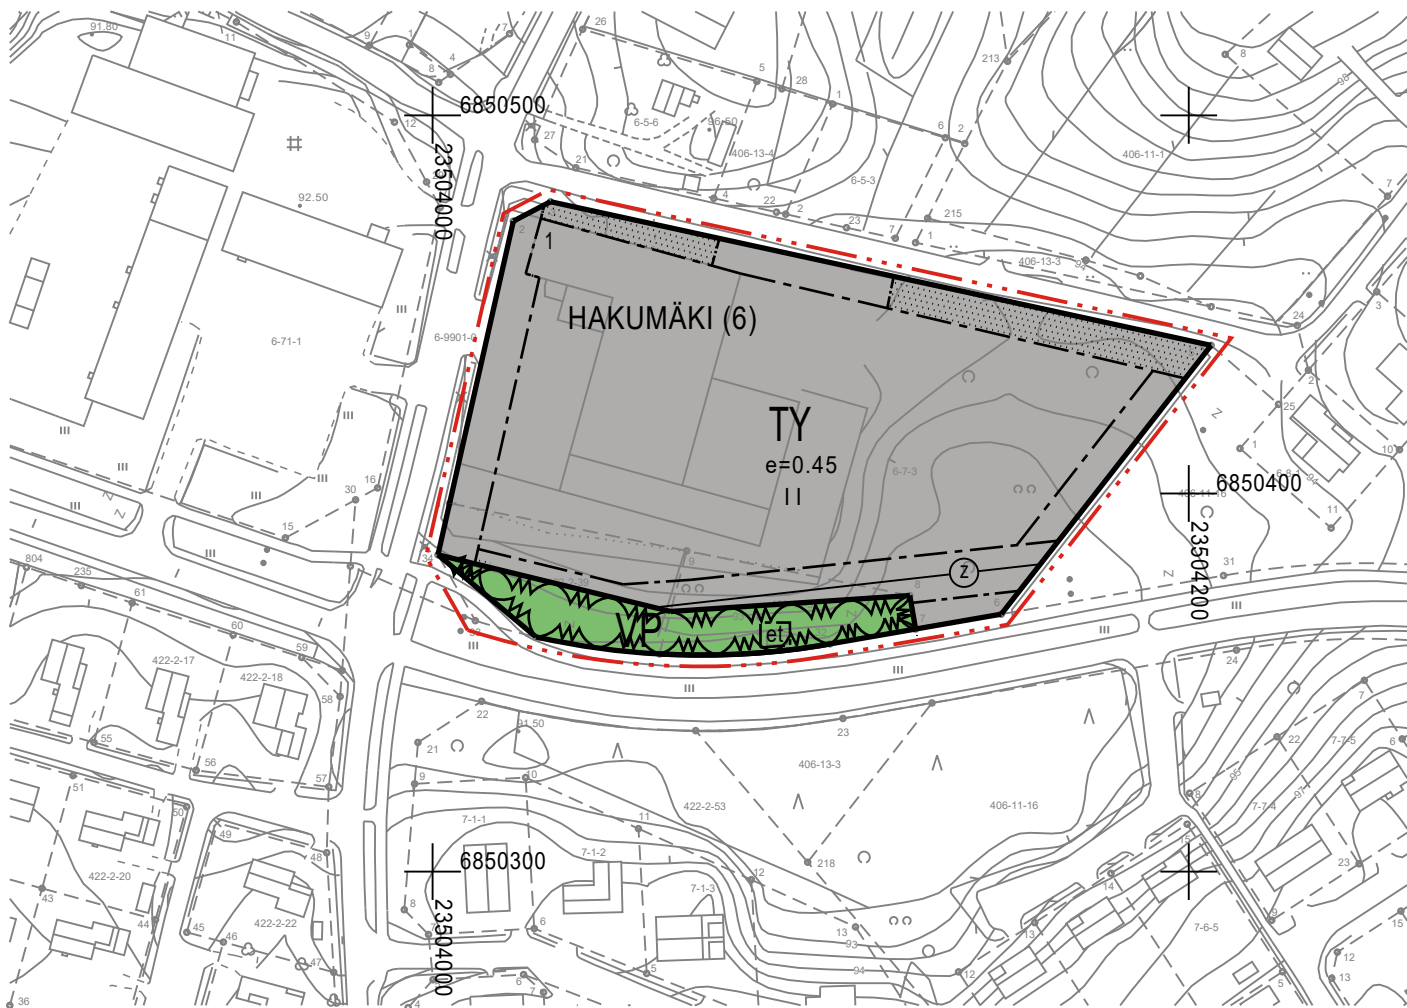


IKAALISTEN KAUPUNKI

HAKUMÄEN KAUPUNGINOSAN (6) KORTTELIN 7 ASEMAKAAVAN MUUTOS

LUONNOS 10.8.2026

1:2000

Asemakaavan muutos koskee:

Korttelia 7, puistoaluetta.

Asemakaavan muutoksella muodostuu:

Kortteli 7, puistoaluetta ja katualuetta.

ASEMAKAAVAMERKINNÄT JA -MÄÄRÄYKSET



Teollisuusrakennusten korttelialue, jolla ympäristö asettaa toiminnan laadulle erityisiä vaatimuksia.



Puisto.



3 m kaava-alueen rajan ulkopuolella oleva viiva.



Korttelin, korttelinosan ja alueen raja.



Osa-alueen raja.



Ohjeellinen tontin/rakennuspaikan raja.

HAKUMÄKI

Kaupungin- tai kunnanosan nimi.

1


Ohjeellisen tontin/rakennuspaikan numero.

I I

Roomalainen numero osoittaa rakennusten, rakennuksen tai sen osan suurimman sallitun kerrosluvun.

$e=0.45$


Tehokkuusluku eli kerrosalan suhde tontin/rakennuspaikan pinta-alaan.

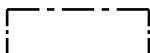


Rakennusala.



Istutettava alueen osa.

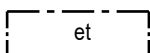

Alueen osa, jolle saa sijoittaa yhdyskuntateknistä huoltoa palvelevia rakennuksia ja laitteita.

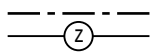

Johtoa varten varattu alueen osa.

