


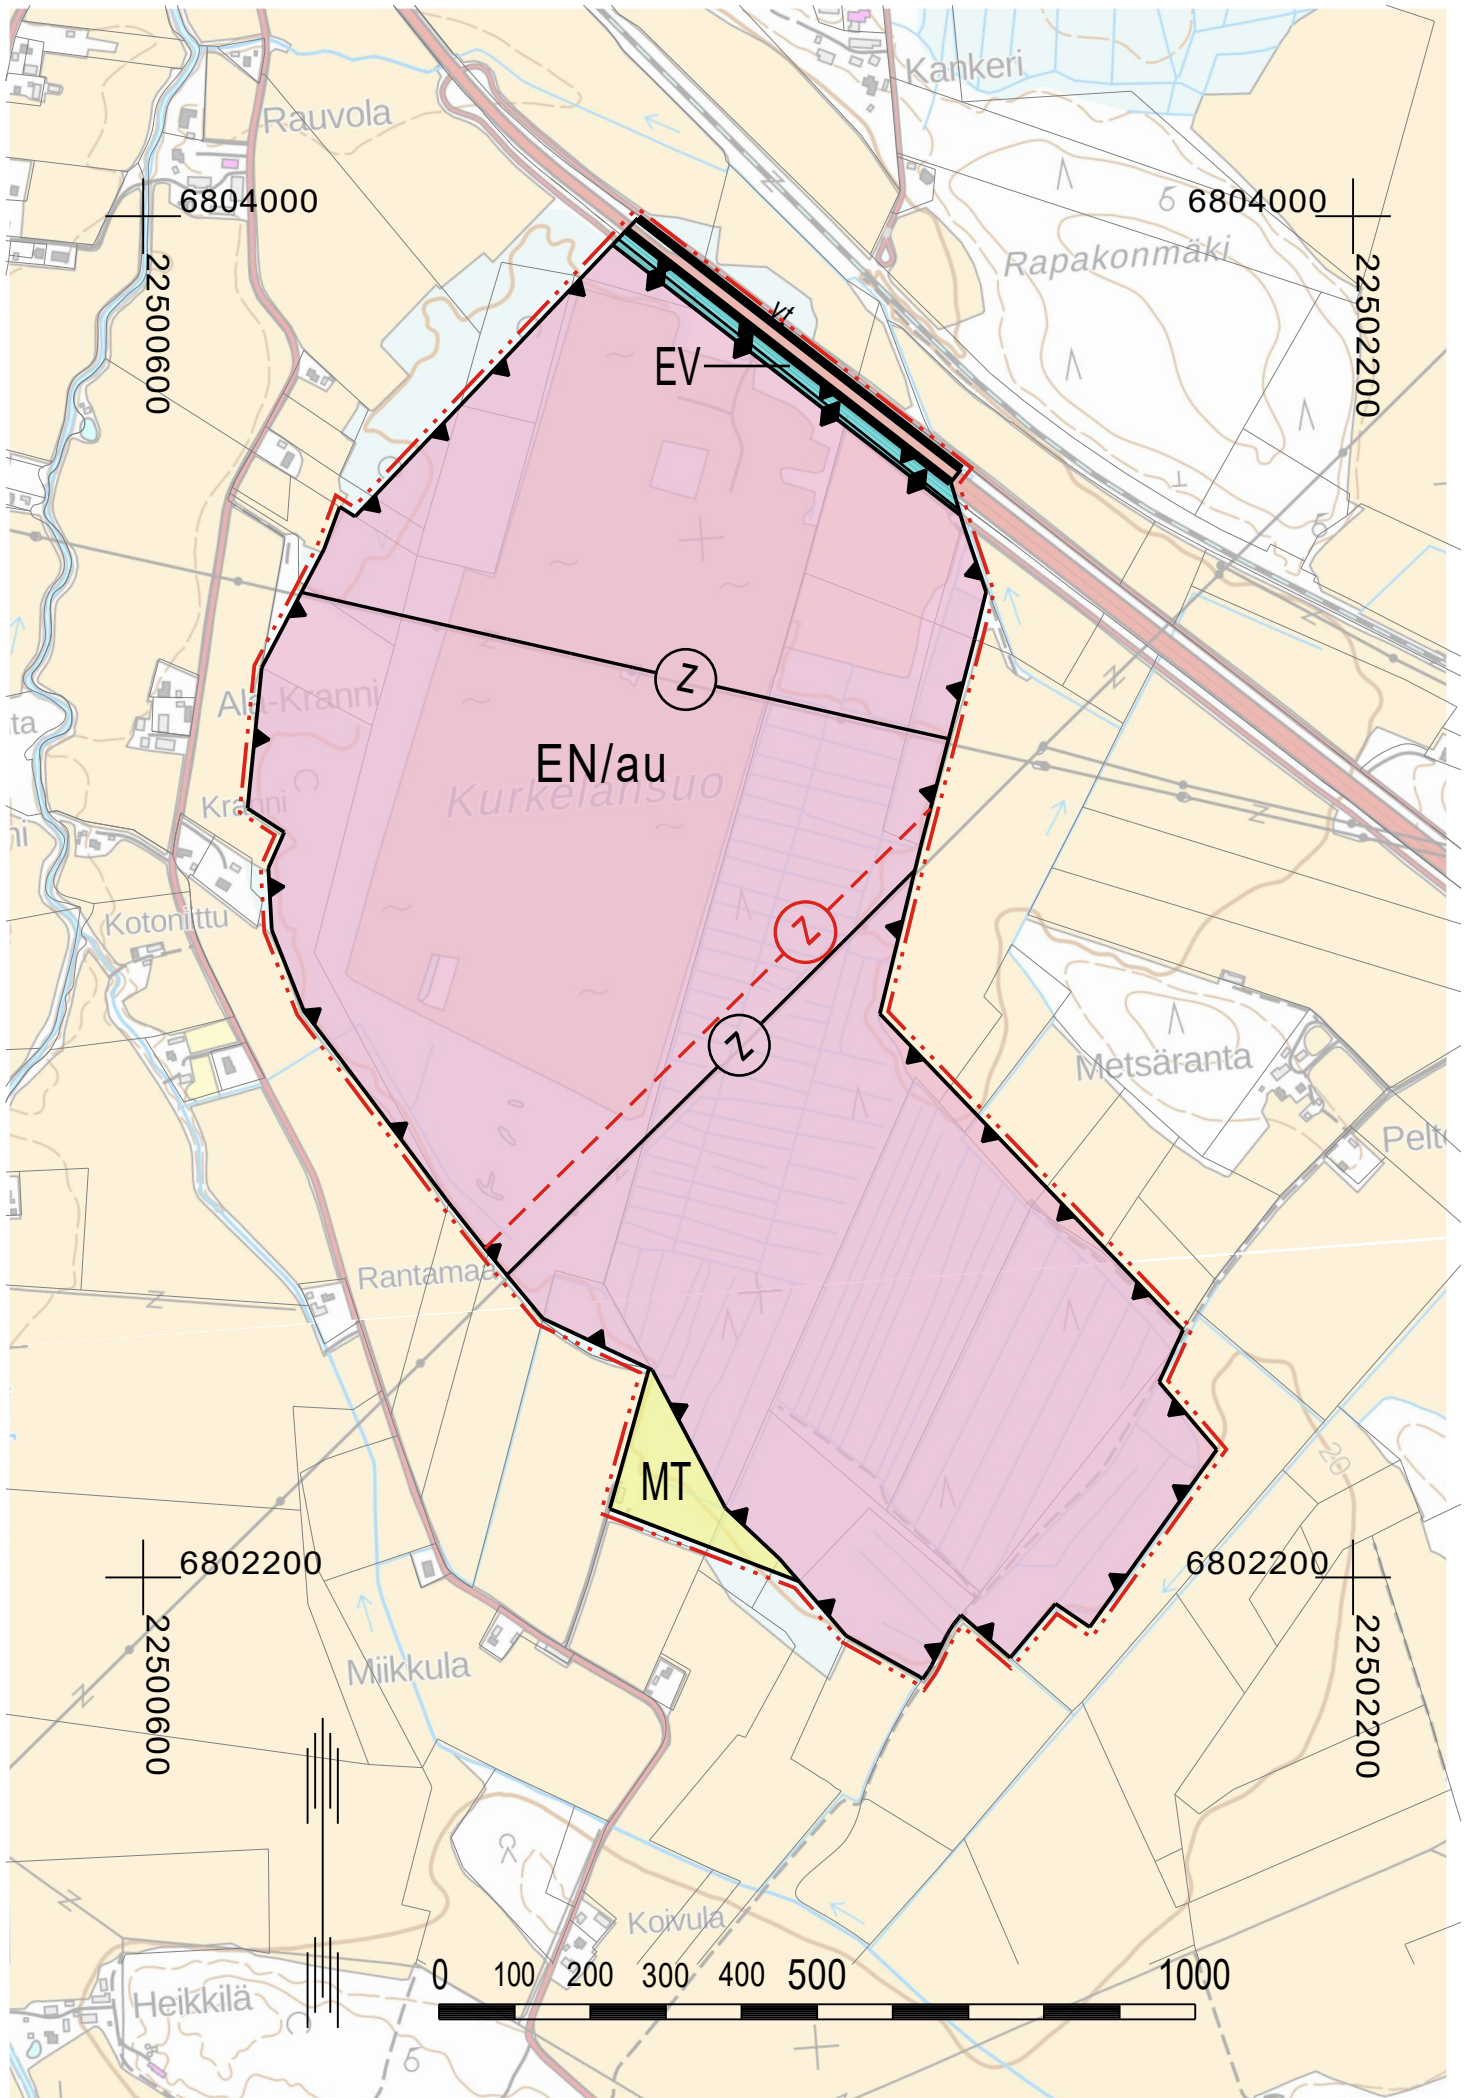

NAKKILAN KUNTA

TAAJAMAOSAYLEISKAAVAN MUUTOS, KURKELANSUO

~~5.6.2026~~ 29.9.2026 1:10 000

YLEISKAAVAMERKINNÄT JA -MÄÄRÄYKSET


EN/au	ENERGIAHUOLLON ALUE. Alue on varattu aurinkosähköenergian tuotantoon. Alueelle saa rakentaa sähköaseman, akkuvarastoja sekä aurinkovoimalaa varten tarpeellisia huoltoteitä sekä teknisiä laitteita ja verkostoja. Alueelle saa rakentaa lisäksi aluetta palvelevia varastotiloja enintään 500 k-m². Alueen rakentamisessa on huomioitava maantien suoja-alue, joka valtatiellä 2 on 30 metriä. Alueen rakentamisessa on huomioitava sähkölinjoja koskevat etäisyys- ja suojausvaatimukset. Alueen ulkorajoille tulee jättää ja tarvittaessa istuttaa riittävästi suojapuustoa peittämään aurinkovoima-alueelta alueen ulkopuolelle avautuvia näkymiä. Arvokkaaseen maisema-alueeseen rajautuvilla reunoilla on säilytettävä olemassa olevaa puustoa riittävän leveänä ja peittävänä suojavyöhykkeenä maisemavaikutusten lieventämiseksi. Mikäli suojavyöhykkeellä ei ole riittävästi olemassa olevaa puustoa, tulee vyöhyke maisemoida istuttamalla alueelle puita ja pensaita.
EV	SUOJAVIHERALUE.
MT	MAATALOUSALUE. Alue on tarkoitettu pääasiassa maatalouskäyttöön. Rakentaminen tulee sijoittaa siten, ettei yhtenäisiä peltoaluekokonaisuuksia pirstota tai muutoin heikennetä viljelyolosuhteita.
vt	KAKSIAJORATAINEN VALTATIE .
	NYKYISET TIET.
Z	JOHTO TAI LINJA. Alueen rakentamisessa on huomioitava, että sähkölinjaa varten varataan vähintään 100 m leveä johtoalue.
Z	MAAKUNTAKAAVAN MUKAINEN OHJEELLINEN VOIMALINJA. Maankäytön suunnittelulla on turvattava voimalinjan toteuttamismahdollisuus. Voimajohdon sijainti ja tekninen toteutus tarkentuu varsinaisen lupamenettelyn yhteydessä.
	10 m YLEISKAAVA-ALUEEN RAJAN ULKOPUOLELLA OLEVA VIIVA.
	ALUEEN RAJA.

Osayleiskaava-alue on alueidenkäyttölain 16 §:n mukaista suunnittelutarvealuetta.

Alueen jatkosuunnittelussa ja toteutuksessa tulee ottaa huomioon mahdollisesti esiintyvät happamat sulfaattimaat. Maanrakennus- ja kuivatustoimenpiteet on toteutettava siten, ettei aiheudu pinta- tai pohjavesien happamoitumista eikä muuta ympäristöhaittaa.



Yleiskaava-alueen raja, jota otsakkeessa mainittu kaavanmuutos koskee ja jolta aiemmat kaavamerkinnot ja -määräykset poistuvat.

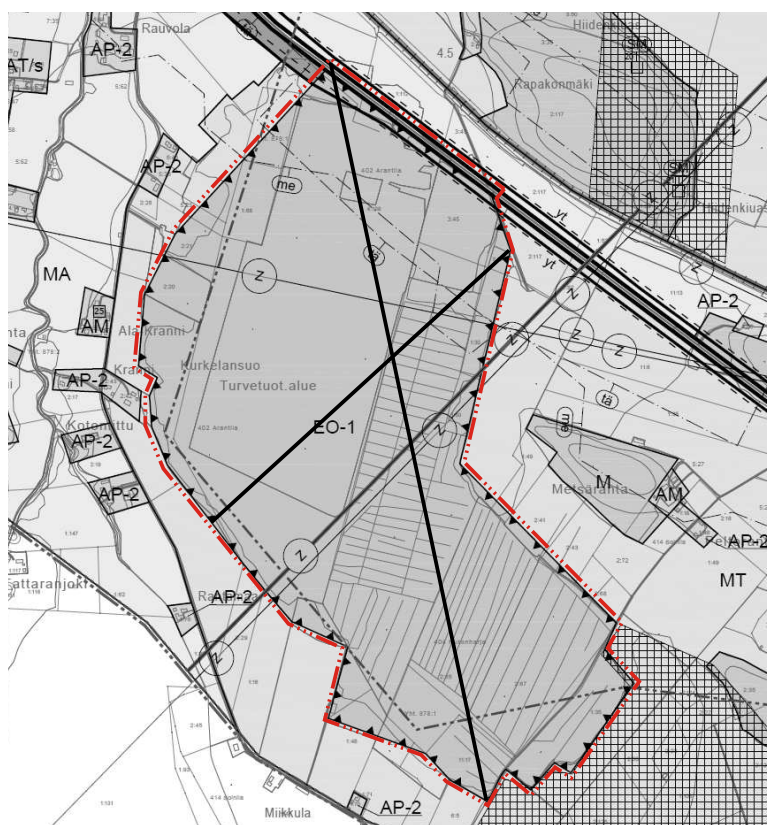

NAKKILAN KUNTA Taajamaosayleiskaavan muutos, Kurkelansuo	Nähtävillä: 3.8. - 1.9.2026 Hyväksytty: _____.2026 § ____ Tullut voimaan _____
 NOSTO Consulting Nosto Consulting Oy Brahenskatu 7, 20100 Turku www.nostoconsulting.fi puh. 0400 858 101	Työnumero, versio 1:10 000 YSK 22303 Tiedosto: Nakkila_Taajamaosayleiskaavan_muutos_ver04_hyvaksynta.dwg
Päiväys: Turussa 29.9.2026	Pasi Lappalainen, dipl.ins. YKS 742