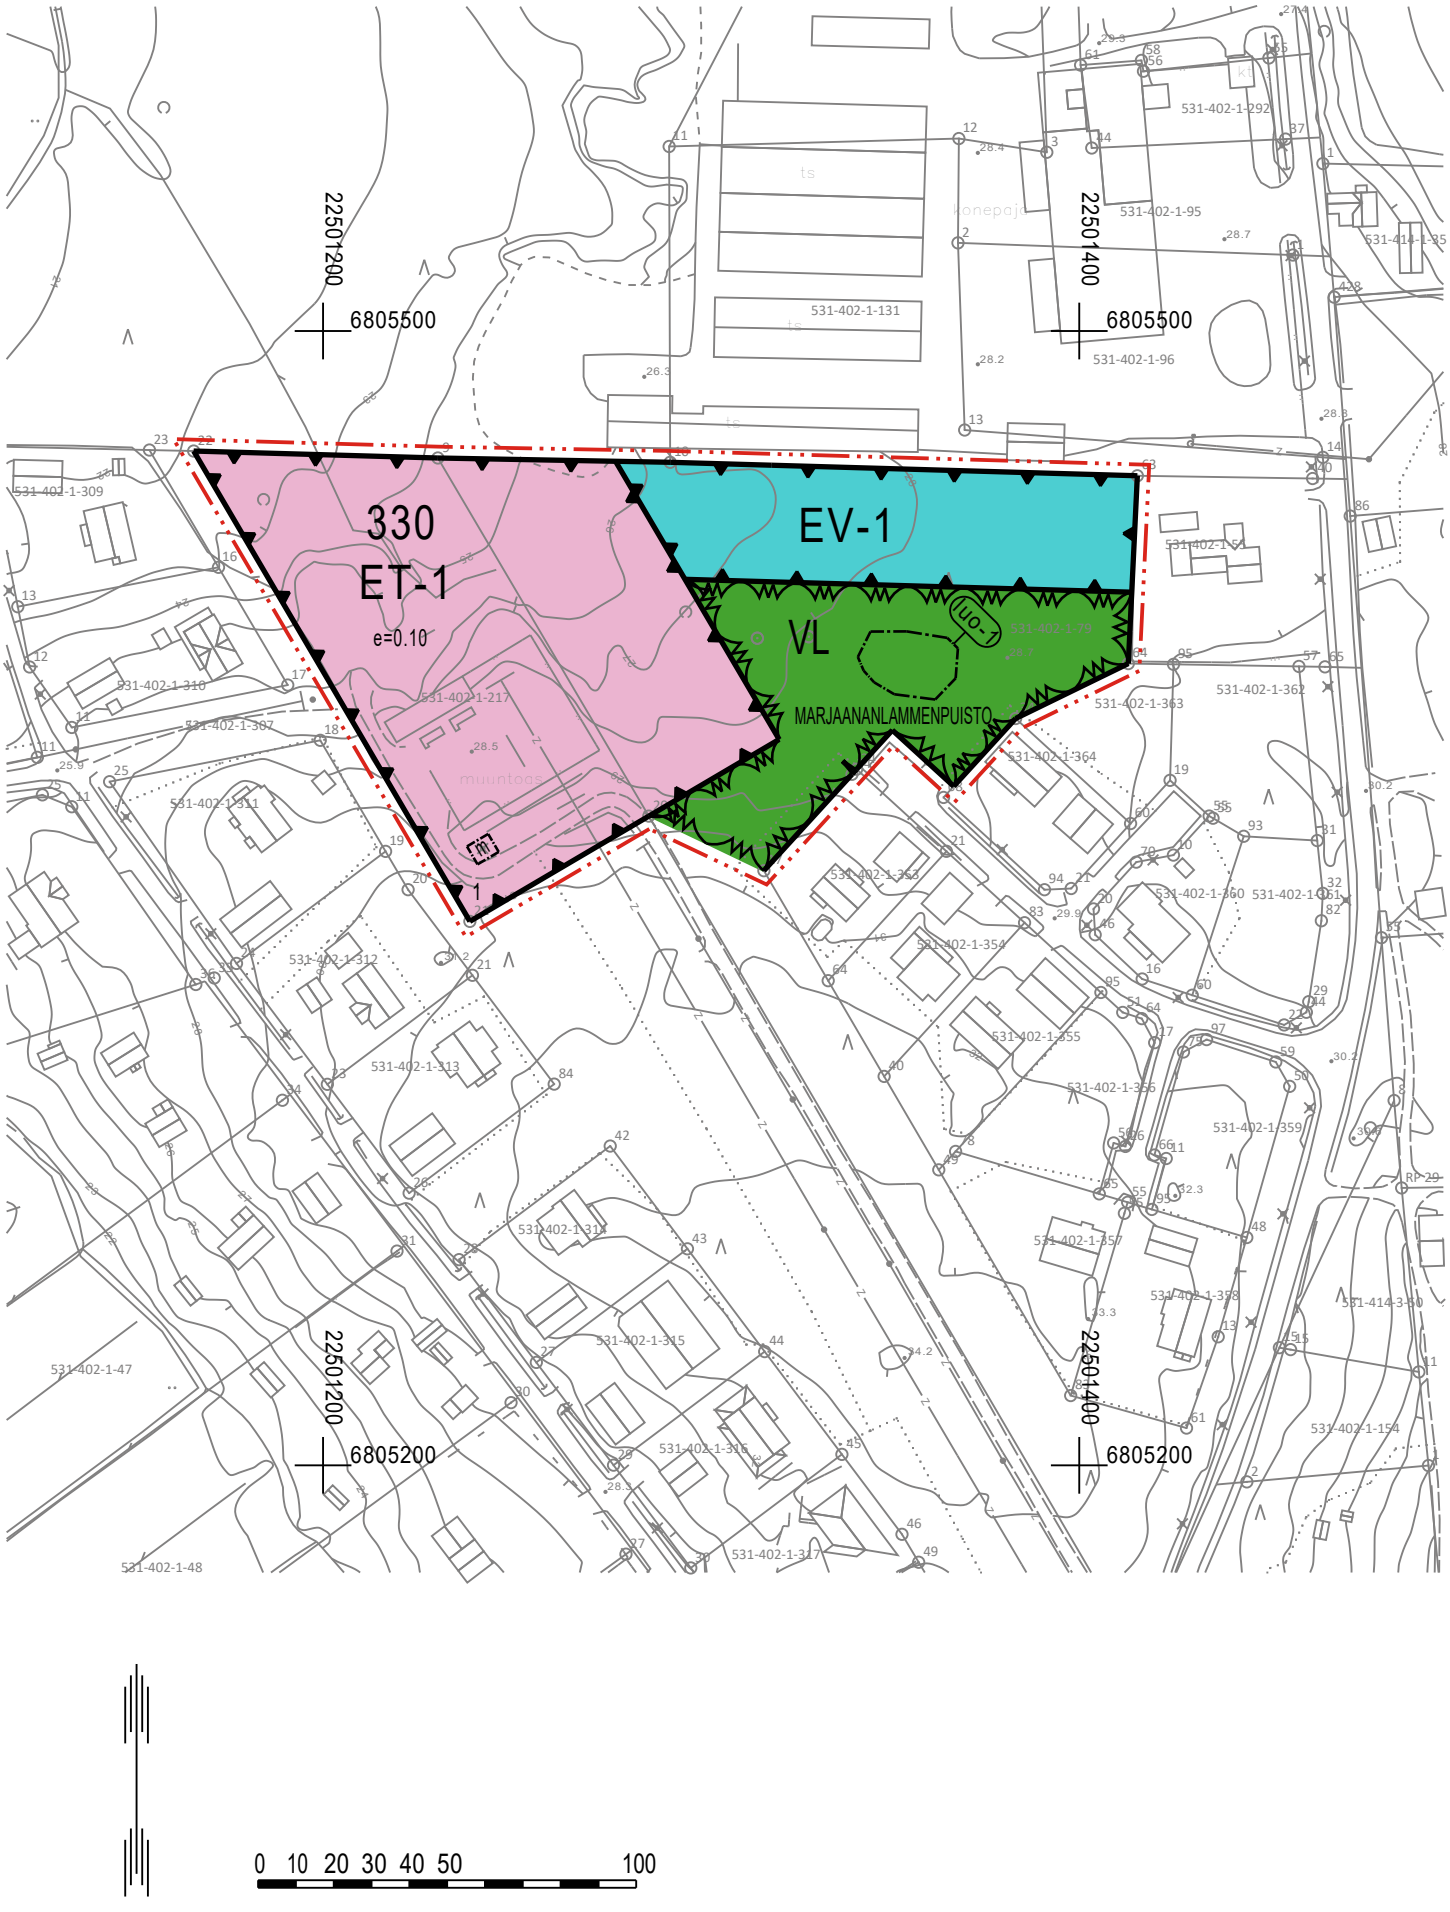

330
ET-1
e=0.10
EV-1
VL
MARJAANANLAMMENPUISTO
luo-1
2250 1200
6805500
2250 1400
6805500
2250 1200
6805200
2250 1400
6805200
531-402-1-309
531-402-1-310
531-402-1-307
531-402-1-311
531-402-1-312
531-402-1-313
531-402-1-314
531-402-1-315
531-402-1-316
531-402-1-317
531-402-1-48
531-402-1-47
531-402-1-131
531-402-1-96
531-402-1-95
531-402-1-292
531-402-1-79
531-402-1-362
531-402-1-363
531-402-1-364
531-402-1-353
531-402-1-354
531-402-1-355
531-402-1-356
531-402-1-359
531-402-1-357
531-402-1-358
531-414-1-95
531-414-1-96
531-402-1-154
0 10 20 30 40 50 100

NAKKILAN KUNTA

SÄHKÖASEMAN ASEMAKAAVAN MUUTOS

LUONNOS 12.11.2026 1:2000

Asemakaavan muutos koskee:
Korttelia 330 sekä erityis- ja lähivirkistysaluetta.

Asemakaavan muutoksella muodostuu:
Kortteli 330 sekä erityis- ja lähivirkistysaluetta.

ASEMAKAAVAMERKINNÄT JA -MÄÄRÄYKSET



Yhdyskuntateknistä huoltoa palvelevien rakennusten ja laitosten alue.
Alue on varattu muuntamoa ja teleliikenteen mastoa varten. Maston maksimikorkeus on 38 metriä.



Lähivirkistysalue.



Suojaviheralue.
Suojaviheralueelle istutetaan puita ja pensaita olemassa olevan kasvillisuuden sekaan. Alueen puusto tulee uusia vyöhykkeittäin, jotta alueen suojavaikutus säilyy.

3 m kaava-alueen rajan ulkopuolella oleva viiva.

Korttelin, korttelinosan ja alueen raja.


Osa-alueen raja.

330 Korttelin numero.


1 Ohjeellisen tontin/rakennuspaikan numero.

MARJAANANLAM Kadun, tien, katuaukion, torin, puiston tai muun yleisen alueen nimi.

e=0.10 Tehokkuusluku eli kerrosalan suhde tontin/rakennuspaikan pinta-alaan.

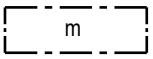


Teleliikenteen mastolle varattu rakennusala.

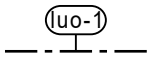

Luonnon monimuotoisuuden kannalta erityisen tärkeä alue, jolla sijaitsee erityisen tärkeä elinympäristö, suolaikku.
Alue tulee säilyttää luonnontilaisena.

Poistuva kaava (1:4000).
3 metriä kaava-alueen ulkopuolella oleva viiva, jota otsakkeessa mainittu kaavamuutos koskee ja jolta aiemmat kaavamerkinnät ja -määräykset poistuvat.

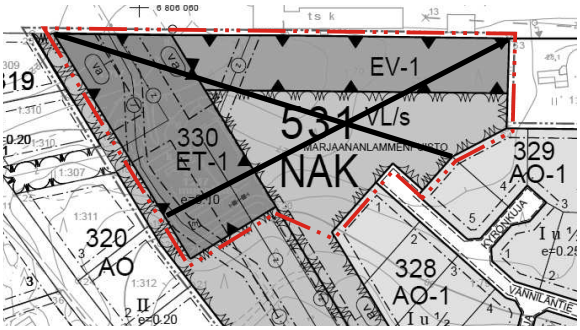

NAKKILAN KUNTA Sähköaseman asemakaavan muutos	Nähtävillä: __. __. - __.__.2026 Hyväksytty: __ __.__.2026 § __ Tullut voimaan __.__.____
NOSTO Consulting Nosto Consulting Oy Brahenkatu 7, 20100 Turku www.nostoconsulting.fi puh. 0400 858 101	Työnumero, versio 1:2000 YSK 12604 Tiedosto: Nakkila_Sahkoaseman_AKM_ver02_luonnos.dwg.
Päiväys: Turussa 12.11.2026	Pasi Lappalainen, dipl.ins. YKS 742