Sivistystoimiala/Kulttuuriyksikkö/
Satakunnan Museo

20.10.2026

Euran kunta
kirjaamo@eura.fi

Viite Lausuntopyyntö 21.9.2026

Aihe **Eura, Panelian koulun korttelin 7 asemakaavan muutoksen luonnos**

Satakunnan Museolta on pyydetty lausuntoa koskien Panelian koulun korttelin 7 asemakaavan muutoksen luonnosta. Kaavaselostuksen mukaan asemakaavan muutoksen tavoitteena on *mahdollistaa lisärakennusoikeutta rakennuspaikalle. Rakennuspaikalla sijaitsee tällä hetkellä enemmän rakennuskantaa, kuin mitä asemakaavan mukainen rakennusoikeus sallii. Rakennuspaikalla sijaitsevalle päiväkodille on myönnetty tilapäinen rakennuslupa. Kaavamuutoksen yhteydessä samalla rakennuspaikalla sijaitsevat opetustoiminnot ja jäähalli erotetaan omiksi rakennuspaikoikseen. Työssä tarkastellaan myös suojelumerkinnän osoittamista rakennuspaikalla sijaitsevalle vanhimmalle kouluosalle.*

Suunnittelualue sijaitsee Euran Paneliassa, noin 14 kilometriä Euran kuntakeskuksesta luoteeseen. Kaava-alueen pinta-ala on noin 2,52 hehtaaria ja käsittää koulun sekä jäähallin pihapiirit. Alue rajautuu etelässä Kaskistontiehen ja muissa ilmansuunnissa peltoalueisiin. Suunnittelualue sijoittuu Panelian kylän valtakunnallisesti merkittävään rakennettuun kulttuuriympäristöön (RKY) sekä maisemallisesti tärkeälle alueelle *Panelian kulttuurimaisema*.

Valtakunnallisesti merkittäviin rakennettuihin kulttuuriympäristöihin liittyy Satakunnan vaihemaakuntakaavassa 2 (2019) suunnittelumääräys: *Alueen yksityiskohtaisemmassa suunnittelussa on otettava huomioon alueen kokonaisuus, erityispiirteet ja ominaisluonne siten, että edistetään niihin liittyvien arvojen säilymistä ja kehittämistä mukaan lukien avoimet viljelyalueet. Kaikista aluetta tai kohdetta koskevista suunnitelmista ja hankkeista, jotka oleellisesti muuttavat vallitsevia olosuhteita, tulee museoviranomaiselle varata mahdollisuus lausunnon antamiseen. Kohteen ja siihen olennaisesti kuuluvan lähiympäristön suunnittelussa on otettava huomioon kohteen kulttuuri-, maisema-, luonto- ja ympäristöarvot sekä huolehdittava, ettei toimenpiteillä ja hankkeilla vaaranneta tai heikennetä edellä mainittujen arvojen säilymistä.*

Maisemallisesti tärkeitä alueita koskee Satakunnan vaihemaakuntakaavassa 2 suunnittelumääräys: *Alueen yksityiskohtaisemmassa suunnittelussa on otettava*

huomioon alueen kokonaisuus, erityispiirteet ja ominaisluonne siten, että edistetään niihin liittyvien arvojen säilymistä ja kehittämistä.

Suunnittelualueella on voimassa entisen Kiukaisten kunnan kunnanvaltuuston 16.9.1991 hyväksymä oikeusvaikutukseton Kiukaisten osayleiskaava. Suunnittelualueella on voimassa Panelian asemakaavan muutos ja asemakaava vuodelta 1987, jossa suunnittelualue on osoitettu opetustoimintaa palvelevien rakennusten korttelialueeksi.

Suunnittelualueella on tehty rakennusinventointi osana vuosina 2009–2010 toteutettua Euran Panelian rakennusinventointia (Laura Hesso) Satakunnan Museon Pisara-hankkeessa. Inventoinnin yhteydessä koulun pihapiiristä Kivikoulu arvotettiin A-luokkaan suojeltavaksi kohteeksi. Kohteen arvioinnissa mainitaan:

Vuonna 1939 valmistuneella koulurakennuksella on rakennushistoriallisia, maisemallisia ja jonkin verran historiallisia arvoja. Koulurakennuksena kohteella on sivistyshistoriallista merkitystä. Rakennus on säilyttänyt alkuperäisen ulkoasunsa muuten melko hyvin, mutta alkuperäinen rappaus on korvattu laudoituksella (vanha rakenne oli jostain syystä toimimaton). Valitun vaakapaneloinnin katkominen pystypaneloinnilla mm. ikkunoiden välissä tekee julkisivusta levottoman. Ulkoasun säilymiseen rakennushistoriallisesti aitona tulisi kiinnittää jatkossakin huomiota.

Suunnittelualue käsittää myös alun perin vuonna 1982 valmistuneen, 2000-luvulla laajennetun ja muutetun yksikerroksinen koulun sekä koulun pihapiirin takana sijaitsevan, vuonna 1999 valmistuneen jäähallin.

Satakunnan Museon kannanotto

Satakunnan Museo näkee, että kaavaselostuksessa on lähtötietojen osalta huomioitu kattavasti alueen kulttuuriympäristön ja maiseman nykytilanne.

Museo pitää erittäin hyvänä, että vuosina 1938–1939 valmistuneelle historiallisesti, rakennushistoriallisesti ja maisemallisesti merkittävälle koulurakennukselle osoitetaan asiaankuuluva suojelumerkintä. Museo näkee, että merkintään liittyvä kaavamääräys on pääasiassa asianmukainen, joskin selkeyden vuoksi sana julkisivu on hyvä muuttaa muotoon *ulkoasu*.

Satakunnan Museo näkee, että pihapiirissä sijaitsevalla uudemmalla, alun perin vuonna 1982 valmistuneella ja aikansa modernia arkkitehtuuria edustavalla koulurakennuksella on historiallista todistusvoimaa, mutta sen arkkitehtoniset tai

rakennushistorialliset arvot eivät ole niin merkittävät, että sitä pitäisi huomioida rakennussuojelun näkökulmasta.

Museo pitää hyvänä, että suunnittelualueen sijoittuminen valtakunnallisesti merkittävään rakennettuun kulttuuriympäristöön on huomioitu kaavan yleismääräyksissä. Sijoittuminen RKY-alueelle asettaa tosin reunaehtoja myös uudisrakentamiselle, ja yleismääräyksiin on syytä vielä lisätä ohjeistus uudisrakentamisen sopeuttamisesta ympäristön ominaispiirteisiin.

Suunnittelualue sijoittuu Panelian kulttuurimaiseman alueelle sekä näkyvälle paikalle Kaskistontien varteen peltoaukeiden laidalle, jolloin kaavamääräyksissä on syytä kiinnittää huomiota myös säilytettävän ja istutettavan kasvillisuuden ohjaamiseen.

Satakunnan Museolla ei ole oman toimialansa puitteissa muuta lausuttavaa kaavaluonnoksesta.

Satakunnan Museo

Museonjohtaja Johanna Jakomaa

Tutkija Olli Joukio

Tiedoksi

Lupa- ja valvontavirasto/kirjaamo, Johanna Junnila
Lounais-Suomen elinvoimakeskus/kirjaamo
Satakuntaliitto/kirjaamo, Susanna Roslöf, Daniel Nagy
Museovirasto/kirjaamo

Tämä asiakirja on hyväksytty sähköisesti Porin kaupungin asianhallintajärjestelmässä

Lupa- ja valvontavirasto

Lausunto
20.10.2026
LVV-U/46675/2026
Julkinen

Euran kunta
kirjaamo@eura.fi

Lausuntopyyntö 21.9.2026

Lausunto asemakaavan valmisteluaineistosta, asemakaavan muutos Panelia kortteli 7, Eura

Euran kunta on pyytänyt Lupa- ja valvontavirastolta lausuntoa Panelian korttelin 7 asemakaavamuutoksen valmisteluaineistosta 23.10.2026 mennessä. Lausuntopyyntö koskee 2.9.2026 päivättyä kaavakarttaa ja -selostusta liitteineen.

Kaavamuutoksen tavoitteena on selostuksen mukaan mahdollistaa lisärakennusoikeutta rakennuspaikalle, huomioiden paikalle voimassa olevassa asemakaavassa osoitettua rakennusoikeutta runsaamman toteutuneen rakennuskannan. Kaavamuutoksen yhteydessä samalla rakennuspaikalla sijaitsevat opetustoiminnot ja jäähalli erotetaan omiksi rakennuspaikoikseen ja tarkastellaan myös suojelumerkinnän osoittamista rakennuspaikalla sijaitsevalle vanhimmalle kouluosalle.

Kaavaratkaisu, rakentaminen ja kulttuuriympäristö

Kaavaselostuksessa on käsitelty suunnittelualueen kaavatilanne pääosin asianmukaisesti. *Kiukaistan osayleiskaavan* (1991) käsittelyä on tarpeen vielä täydentää suunnittelualuetta koskevalla *Kulttuurihistoriallisesti arvokkaan maisema-alueen* ma-katkoviivamerkinnällä ja suunnittelualuetta sivuavalla palloviivalla osoitetulla *kevyen liikenteen reitillä*.

Suunnittelualue kuuluu kaavaselostuksessa todetusti valtakunnallisesti merkittävään kulttuuriympäristöön (RKY) *Panelian kylä* ja maakunnallisesti arvokkaaseen *Panelian kulttuurimaisemaan*. Voimassa olevassa maakuntakaavassa osoitettu maakunnallisesti merkittävä kulttuuriympäristö *Panelian kirkonseutu* ulottuu myös suunnittelualueelle, mutta vireillä olevan *Satakunta 2050* -maakuntakaavan yhteydessä toteutetussa maakunnallisessa päivitysinventoinnissa suunnittelualue jää kahden maakunnallisesti arvokkaan rakennetun kulttuuriympäristön alueen väliin.

Suunnittelualueen sijainti edellä kuvatusti kulttuuriympäristöllisesti arvokkaalla alueella tekee kaavahankkeen kulttuuriympäristöön kohdistuvien vaikutusten arvioinnista ja huomioimisestä keskeistä. RKY-alue on mainittu asianmukaisesti kaavan yleismääräyksissä. Kaavamääräyksiä on tarpeen vielä täydentää tarkemmin alueen rakentamista ohjaavaksi, esimerkiksi muotoon *Uudistarkennusten ja muiden rakennelmien materiaalit, väritys, korkeusasema, mittakaava ja muoto tulee suunnitella siten, että ne sopeutuvat kulttuuriympäristön maisemalliseen arvoon*.

Rakennusinventoinnissa A-luokituksen saaneen koulun suojelu on ratkaistu asemakaavaluonnoksessa asianmukaisesti osoittamalla sille suojelumerkintä (sr) määräyksineen. Sr-määräyksessä on kielletty rakennuksen rakennushistoriallista arvoa

turmelevat julkisivumuutokset. Koska myös rakennuksen katolla on merkitystä kulttuurihistoriallisen arvon säilymisen kannalta, määräystä on yksiselitteisyyden vuoksi tarpeen täsmentää tältä osin esimerkiksi muotoon *eikä rakennuksen ulkoasuun saa tehdä sen rakennushistoriallista arvoa turmelevia muutoksia*. Sr-merkinnän määräystä museoviranomaisen kuulemisen osalta on syytä korjata, esimerkiksi seuraavasti: *Rakennuksen ulkoasun korjaus- ja muutostöitä suunniteltaessa on kuultava asiassa museoviranomaista*.

Asemakaavaluonnoksessa on osoitettu kaavaselostuksen mukaan rakennusoikeutta yhteensä 9 106 k-m^2, josta 4 060 k-m^2 on uutta voimassa olevaan asemakaavaan verrattuna. Suunnittelualueelle on kaavaselostuksessa todetusti toteutunut rakentamista voimassa olevassa kaavassa osoitettua rakennusoikeutta runsaammin. Selostukseen on tarpeen vielä kaavamuutoksen vaikutusten arvioinnin selkeyttämiseksi täsmentää, kuinka paljon osoitetusta rakennusoikeudesta on nykyisellään toteutunut, ja arvioida asemakaavamuutoksella mahdollistettavan lisärakentamisen vaikutusta suunnittelualueen kokonaisuuteen.

Asemakaavamerkinnöin ja -määräyksin on hyvä ohjata tarkemmin myös suunnittelualueen olemassa olevan puuston ja kasvillisuuden säilyttämisestä ja täydentämisestä.

Luonnonsuojelu

Vaikka alue on rakentunutta eikä siltä ole tiedossa merkittäviä luontoarvoja, tulee alueen luontoarvot ja mahdolliset luontovaikutukset kuvata riittävällä tavalla.

Alueelta tulee voida poissulkea esimerkiksi sellaisten uhanalaisten tai rauhoitettujen kasvilajien esiintyminen, joihin kaavan toteutumisella voi olla heikentävää vaikutusta. Jos kaavamuutos mahdollistaa rakennuksiin tehtäviä muutoksia, tulee selvittää, esiintyykö rakennuksissa toistuvasti samaa pesää käyttäviä lintulajeja (pääskyt ja tervapääsky) tai lepakoita.

Ilmastovaikutukset

Asemakaavamuutoksen ilmastovaikutukset on arvioitava osana suunnittelua. Ilmastovaikutusten arvioinnin tulee sisältää ilmastonmuutoksen hillintä sekä sopeutumisen tarpeet. Lisäksi on arvioitava, miten kielteisiä ilmastovaikutuksia vähennetään ja myönteisiä vaikutuksia vahvistetaan. Arvioinnissa voidaan hyödyntää Kilva- ja Hiilikartta-työkaluja.

Kaavan negatiivisia ilmastovaikutuksia lieventää, että kaavaselostuksessa todetusti suunnittelualue on jo nykyisellään rakentunut, ja kaavalla kasvatettavasta rakennusoikeudesta osa on jo käytetty. Verrattuna toteutuneeseen tilanteeseen kaava kuitenkin sallii uutta rakentamista, ja tämän ohjaamisessa on tarpeen ottaa huomioon myös ympäristönäkökohdat. Myös ilmastonäkökulmasta asemakaavaan on hyvä sisällyttää kasvillisuuden säilyttämisen ja täydentämisen ohjaamista.

Lupa- ja valvontavirasto

Lausunto
20.10.2026
LVV-U/46675/2026
Julkinen

Muuta

Ympäristöministeriön asetus maakunta-, yleis- ja asemakaavojen kaavamääräysten ja kaavakohteiden esitystavasta (Katja-asetus) on astunut voimaan 11.6.2024. Ympäristöministeriön asetus, jolla on muutettu em. asetuksen (311/2024) 1 §, 2 §:n 1 momentti sekä liitteet 1–4, on tullut voimaan 1.7.2025. Katja-asetuksen tavoitteena on edistää kaavatiedon saatavuutta ja parantaa kaavatiedon yhteen toimivuutta valtakunnallisesti. Lupa- ja valvontavirasto kannustaa siirtymään asetuksen mukaisten kaavamerkintöjen ja -määräysten käyttöön. Asetus sisältää kuitenkin kaavaselostuksessa todetusti siirtymäsäännöksen, jonka mukaan kumottua merkinnöistä annettua ympäristöministeriön asetusta voidaan soveltaa vuoden 2028 loppuun asti.

Lisäksi Lupa- ja valvontavirasto suosittelee, että uuteen rakennetun ympäristön Ryhti-tietojärjestelmään siirryttäisiin mahdollisimman pian. Siirtymäsäännöksen mukaisesti kaavat on mahdollista laatia nykymallin mukaisesti vuoden 2028 loppuun asti. Siirtymäajan jälkeen syntyvät alueidenkäytön tiedot on toimitettava järjestelmään viimeistään 1.1.2029 (laki rakennetun ympäristön tietojärjestelmästä 5 §). Jos aiemmin käynnistynyt kaava jatkuu vuoden 2029 puolella, tulee kaava laatia kansallisen kaavatietomallin mukaisesti ja viedä tiedot rakennetun ympäristön tietojärjestelmään.

Lounais-Suomen elinvoimakeskus on lausunnonantaja liikennejärjestelmän, maanteiden ja hulevesien osalta.

Tämä asiakirja on hyväksytty viraston sähköisessä asianhallintajärjestelmässä. Asian on esitellyt ylitarkastaja Johanna Junnila ja ratkaissut johtava asiantuntija Riikka Elo.

Tiedoksi

Satakuntaliitto, Satakunnan Museo, Lounais-Suomen elinvoimakeskus

Lupa- ja valvontavirasto
Postiosoite: PL 20, 13035 LVV
Puhelinvaihde: 0295 254 000
kirjaamo@lvv.fi | lvv.fi

Tämä asiakirja LVV-U/130330/2026 on hyväksytty sähköisesti / Detta dokument LVV-U/130330/2026 har godkänts elektroniskt

Esittelijä Junnila Johanna 20.10.2026 16:08

Ratkaisija Elo Riikka 20.10.2026 16:12

Outlook

VL: Lausunto kaavan valmisteluaineistosta, Panelian koulun korttelin 7 asemakaavan muutos, Eura

Lähettäjä Pasi Lappalainen <pasi.lappalainen@nostoconsulting.fi>
Päivämäärä ma 26.10.2026 8.41
Vastaanottaja Iiris Hongisto <iiris.hongisto@nostoconsulting.fi>

Lähettäjä: Suomi Taina <taina.suomi@eura.fi>
Lähetetty: maanantai 26. lokakuuta 2026 8.17
Vastaanottaja: Pasi Lappalainen <pasi.lappalainen@nostoconsulting.fi>
Aihe: Lausunto kaavan valmisteluaineistosta, Panelian koulun korttelin 7 asemakaavan muutos, Eura

Lähettäjä: kirjaamo <kirjaamo@eura.fi>
Lähetetty: maanantai 26. lokakuuta 2026 07:57
Vastaanottaja: Kankaanranta Kari <kari.kankaanranta@eura.fi>; Suomi Taina <taina.suomi@eura.fi>; Jyräkoski Ari <ari.jyrakoski@eura.fi>
Aihe: VL: Lausunto kaavan valmisteluaineistosta, Panelian koulun korttelin 7 asemakaavan muutos, Eura

Lähettäjä: Lamminpää Annakaarina (Elinvoimakeskus) <annakaarina.lamminpaa@elinvoimakeskus.fi>
Lähetetty: perjantai 23. lokakuuta 2026 17:43
Vastaanottaja: kirjaamo <kirjaamo@eura.fi>
Kopio: Kirjaamo (LVV) <kirjaamo@lvv.fi>; Junnila Johanna (LVV) <johanna.junnila@lvv.fi>; Satakunnanmuseo <satakunnanmuseo@pori.fi>; Kirjaamo <kirjaamo@satakunta.fi>; Lantto Johanna (Elinvoimakeskus) <johanna.lantto@elinvoimakeskus.fi>
Aihe: Lausunto kaavan valmisteluaineistosta, Panelian koulun korttelin 7 asemakaavan muutos, Eura

LOU/6156/2026

Euran kunta on pyytänyt lausuntoa Panelian koulun korttelin 7 asemakaavan muutoksen valmisteluaineistosta. Lounais-Suomen elinvoimakeskuksen liikenneosasto lausuu valmisteluaineistosta seuraavaa:

Kaava-alue rajautuu Kaskistontiehen (maantie 12783), joka on toiminnalliselta luokaltaan yhdystie. Elinvoimakeskus katsoo, että kaavatyön yhteydessä on syytä arvioida maantien sisällyttämistä kaava-alueeseen, koska suunnittelualueelta on suoria liittymiä maantielle ja hankkeella voi olla liikenteellisiä vaikutuksia, jotka tulee voida arvioida osana kaavatyötä.

Maantieliittymien näkemäalueet tulee määrittää voimassa olevan asetuksen mukaisesti ja osoittaa kaavakartalla korttelialueille osoitettujen tonttiliittymien kohdalla. Kaavatyössä tulee lisäksi huomioida maantien suoja-alue sekä sen maankäytölle asettamat reunaehdot.

Kaavatyössä tulee arvioida maantien liikenteestä aiheutuvat melu- ja muut ympäristövaikutukset sekä niiden kohdistuminen koulualueeseen, piha-alueisiin ja muihin oleskelualueisiin. Vaikutusten arvioinnin perusteella tulee varmistua siitä, että alueelle

voidaan toteuttaa terveellinen, turvallinen ja viihtyisä oppimisympäristö sekä tarvittaessa osoittaa haitallisia vaikutuksia ehkäisevät tai lieventävät ratkaisut.

Elinvoimakeskus toteaa, että alueidenkäyttölain 83 §:n 4 momentin mukaan asemakaavassa voidaan osoittaa liikennealueina valta-, kanta- ja seututeitä sekä niitä yhdistäviä ja niiden jatkeena olevia teitä, jotka palvelevat pääasiassa muuta kuin paikallista liikennettä. Koska Kaskistontie palvelee pääosin paikallista liikennettä, sitä ei perustellusti voi asemakaavassa osoittaa maantien liikennealueena.

Kestävien liikkumismuotojen edistämiseksi kaavoituksessa on perusteltua kiinnittää erityistä huomiota kävelyn, pyöräilyn ja joukkoliikenteen olosuhteisiin sekä niiden houkuttelevuuden parantamiseen.

Kaavahankkeessa on suositeltavaa tarkastella liikenneverkkoa myös suunnittelualuetta laajemmin sekä esittää keskeiset kävelyn ja pyöräilyn yhteydet, joilta koulualueelle saavutaan. Selvityksessä tulee huomioida myös koululaisten käyttämät joukkoliikenneyhteydet, pysäkkien sijainti sekä reitit pysäkeiltä koululle. Lisäksi saattoliikennejärjestelyt on perusteltua esittää kaavaselostuksessa.

Pysäköinti- ja saattoliikennejärjestelyt tulee suunnitella selkeiksi ja liikenneturvallisiksi, mahdollisuuksien mukaan yksisuuntaiseen liikennejärjestelyyn perustuviksi. Samalla on hyvä tunnistaa mahdolliset liikenneturvallisuuden ja liikenteen sujuvuuden parantamistarpeet erityisesti kävelyn ja pyöräilyn reiteillä.

Elinvoimakeskus pitää tärkeänä, että kaavassa annetaan määräyksiä pyöräpysäköinnin määrästä ja sijainnista. Määräyksiä on perusteltua täydentää pyöräpysäköinnin laatua koskevilla vaatimuksilla, kuten sääsuojauksella ja runkolukittavuudella.

Samalla ilmoitetaan, ettei Lounais-Suomen elinvoimakeskuksen vesitalousosastolla ole huomautettavaa kaavan valmisteluaineistosta.

Annakaarina Lamminpää
Liikennejärjestelmäasiantuntija, alueiden käyttö
annakaarina.lamminpaa@elinvoimakeskus.fi
puh / tel. 0295 022 113, 050 - 433 0116
Lounais-Suomen elinvoimakeskus, Kulttuurikuja 1, PL 636, 20101 Turku
Liikenneosasto
Livskraftscentralen för sydvästra Finland, Kulturgränden 1, PB 636, 20101 Åbo
Trafikavdelningen

Liikenteen asiakaspalvelukeskus, puh. 0295 020 600,
Avoinna ma-pe klo 9-16

Trafikens kundservice, tel. 0295 020 601
Öppet mån-fre kl 9-16

Tämä viesti on tarkoitettu ainoastaan henkilölle tai yhteisölle, jolle se kuuluu. Viesti saattaa sisältää luottamuksellista tietoa. Jos olet saanut viestin erehdyksessä, sinulla ei ole siihen käyttöoikeutta. Tässä tapauksessa ilmoita siitä lähettäjälle ja poista viesti postilaatikostasi.
Detta meddelande är endast avsett för den person eller sammanslutning som meddelandet hör till. Meddelandet kan innehålla konfidentiell information. Du har inte rätt att läsa meddelandet om det har skickats till dig av misstag. Meddela avsändaren och radera meddelandet från din brevlåda i detta fall.

Euran kunta
kirjaamo@eura.fi

viite: Lausuntopyyntönne 21.9.2026

Lausunto Euran kunnan Panelian korttelin 7 asemakaavan muutosluonnoksesta

Kaavahankkeen kuvaus

Euran kunta pyytää Satakuntaliiton lausuntoa Panelian korttelin 7 asemakaavan muutosluonnoksesta. Suunnittelualue sijaitsee noin 14 kilometriä Euran kuntakeskuksesta luoteeseen, Euran Paneliassa. Pinta-alaltaan noin 2.5 ha suuruinen alue rajautuu etelässä Kaskistontiehen ja muissa ilmansuunnissa peltoalueisiin. Ympäristöltään alue on rakentunutta koulun, päiväkodin, neuvolan ja jäähallin pihapiiriä.

Kaavaselostuksen mukaan asemakaavan muutoksen tavoitteena on mahdollistaa rakennuspaikalle lisärakennusoikeutta. Kaavamuutoksen yhteydessä rakennuspaikalla sijaitsevat opetustoiminnot ja jäähalli erotetaan omiksi rakennuspaikoikseen. Lisäksi tarkastellaan suojelumerkinnän osoittamista rakennuspaikalla sijaitsevalle vanhimmalle kouluosalle.

Maakuntakaavatilanne

Satakunnan maakuntakaava

Satakunnan maakuntakaava hyväksyttiin Satakuntaliiton maakuntavaltuustossa 17.12.2009 ja ympäristöministeriö vahvisti kaavan 30.11.2011 (N:o YM1/5222/2010). Satakunnan maakuntakaava sai lainvoiman 13.3.2013 korkeimman hallinto-oikeuden päätöksellä. Satakunnan maakuntakaava laadittiin kokonaismaakuntakaavana.

Satakunnan maakuntakaavasta on kumottu Satakuntaliiton maakuntavaltuuston 17.5.2019 tekemällä päätöksellä taajamatoimintojen alueen (A), keskustatoimintojen alueen (C), vähittäiskaupan suuryksikköjen alueen (KM, km), palvelujen alueen (P), työpaikka-alueen (TP), valtakunnallisesti arvokkaiden maisema-alueiden (vma) sekä valtakunnallisesti ja maakunnallisesti merkittävien kulttuuriympäristöjen (kh1, kh2, kh) kaavamerkinnät ja -määräykset.

SÄHKÖISESTI ALLEKIRJOITETTU
Nagy Daniel, Maakunta-arkkitehti 04.11.2026

Roslöf Susanna, Alueiden käytön johtaja 04.11.2026

Satakunnan maakuntakaavan asiakirjat ovat tarkasteltavissa Satakuntaliiton verkkosivuilla: https://satakunta.fi/alueidenkaytto/voimassa-olevat-maakuntakaavat/satakunnan-maakuntakaavan-aineistot-ja-selvitykset/ .

Satakunnan vaihemaakuntakaava 1

Satakunnan vaihemaakuntakaava 1 hyväksyttiin Satakuntaliiton maakuntavaltuustossa 13.12.2013 ja ympäristöministeriö vahvisti kaavan 3.12.2014 (N:o YM7/5222/2013). Satakunnan vaihemaakuntakaava 1 sai lainvoiman 6.5.2016 korkeimman hallinto-oikeuden päätöksellä. Vaihemaakuntakaavassa 1 määritellään maakunnallisesti merkittävät tuulivoimatuotannon alueet ja niihin liittyvä energiahuolto Satakunnassa.

Satakunnan vaihemaakuntakaavan 1 asiakirjat ovat tarkasteltavissa Satakuntaliiton verkkosivuilla: https://satakunta.fi/alueidenkaytto/voimassa-olevat-maakuntakaavat/satakunnan-vaihemaakuntakaavan-1-aineistot-ja-selvitykset/ .

Satakunnan vaihemaakuntakaava 2

Satakunnan vaihemaakuntakaava 2 hyväksyttiin Satakuntaliiton maakuntavaltuustossa 17.5.2019. Satakunnan vaihemaakuntakaavassa 2 teemana on energiatuotanto, terminaalitoiminnot, kauppa ja kulttuuriympäristöt.

Satakunnan vaihemaakuntakaavan 2 asiakirjat ovat tarkasteltavissa Satakuntaliiton verkkosivuilla: https://satakunta.fi/alueidenkaytto/voimassa-olevat-maakuntakaavat/satakunnan-vaihemaakuntakaavan-2-aineistot-ja-selvitykset/ .

Satakunnan maakuntakaavojen yhdistelmä

Epävirallinen maakuntakaavayhdistelmä on ladattavissa Satakuntaliiton voimassa olevia maakuntakaavoja esittelevältä verkkosivulta: https://satakunta.fi/alueidenkaytto/voimassa-olevat-maakuntakaavat/epavirallinen-kaavayhdistelma/.

Satakunnan maakuntakaava 2050

Satakuntaliiton maakuntahallitus päätti vuoden 2021 lopussa käynnistää Satakunnan maakuntakaavan 2050 laatimisen. Satakunnan maakuntakaava 2050 laaditaan kaikki maankäyttömuodot kattavana kokonais-maakuntakaavana, jolloin käsitellään alueiden käytön ja yhdyskuntarakenteen periaatteet ja kehittämisen kannalta tarpeelliset alueet koko maakunnan alueella.
Kaavaprosessin etenemistä voi seurata Satakuntaliiton verkkosivuilla
https://satakunta.fi/alueiden-kaytto/vireilla-olevat-maakuntakaavat/ .

Suunnittelualuetta koskevat Satakunnan maakuntakaavojen merkinnät ja määräykset

Satakunnan maakuntakaava

Suunnittelualue sijoittuu **kaupunkikehittämisen kohdevyöhykkeelle (kk)** Pyhäjärviseudun kehittämisen kohdevyöhyke. Merkinnällä osoitetaan kaupunkiseutuja, niiden osia tai muita yhdyskuntia koskevia kehittämispolitiikan alueidenkäytöllisiä periaatteita. Merkinnällä osoitetaan niitä vyöhykkeitä, joihin kohdistuu valtakunnallisesti, maakunnallisesti tai seudullisesti tärkeitä alueidenkäytöllisiä kehittämistarpeita. Merkintään liittyvän suunnittelumääräyksen mukaan aluerakenteeltaan monikeskuksisia vyöhykkeitä kehitetään eheyttämällä olemassa olevien keskusten ja taajamien yhdyskuntarakennetta sekä turvaamalla viher- ja virkistysverkon jatkuvuus sekä palvelujen saatavuus. Yksityiskohtaisemmassa suunnittelussa tulee edistää elinympäristöjen toimivuutta ja taloudellisuutta hyödyntämällä rakennettuja verkostoja, vähentämällä liikennetarvetta sekä edistämällä joukkoliikenteen ja kevytliikenteen edellytyksiä. Alueen arkeologiset kohteiden, valtakunnallisesti arvokkaiden maisema-alueiden sekä merkittävien kulttuuriympäristöjen tulee olla alueidenkäytön suunnittelun lähtökohtina. Merkintään liittyvän kehittämissuosituksen mukaan alueen maankäytön kehittämistarpeet tulisi tutkia ja ratkaista yksityiskohtaisemmalla seudullisella maankäytön suunnitelmalla.

Satakunnan vaihemaakuntakaava 1

Suunnittelualueelle ei ole osoitettu kaavamerkintöjä Satakunnan vaihemaakuntakaavassa 1.

Satakunnan vaihemaakuntakaava 2

Suunnittelualue sijoittuu taajamatoimintojen alueelle (A) Panelia.Merkinnällä osoitetaan yksityiskohtaista suunnittelua edellyttävät asumiseen ja muille taajamatoiminnoille, kuten keskustatoiminnoille, palveluille ja teollisuudelle rakentamisalueita, pääväyliä pienempiä liikenneväyläalueita, virkistys- ja puistoalueita sekä erityisalueita. Merkintään liittyvän suunnittelumääräyksen mukaan aluetta suunniteltaessa tulee kiinnittää erityistä huomiota yhdyskuntarakenteen eheyttämiseen ja täydentämiseen hajanaisesti ja vajaasti rakennetuilla alueilla. Uusi rakentaminen ja muu maankäyttö on sopeutettava suunnittelulla ympäristöönsä tavalla, joka vahvistaa taajaman omaleimaisuutta. Täydennysrakentamista ja muuta alueiden käyttöä suunniteltaessa on otettava huomioon alueen kulttuurihistorialliset ja maisemalliset ominaispiirteet sekä viher- ja virkistysverkko. Alueilla on turvattava yleisten ranta-alueiden varaaminen maisemarakenteellisesti ja -kuvallisesti ja luontoarvoiltaan kestäviltä, korkeatasoisilta alueilta, osana alueen yhtenäistä viher- ja virkistysverkkoa. Yksityiskohtaisemmassa suunnittelussa voidaan palveluverkon tarpeiden perusteella taajamatoimintojen alueelle osoittaa uusia vähittäiskaupan suuryksiköitä silloin, kun kyseiset yksiköt ovat merkitykseltään paikallisia, yhdyskuntarakenne tukee kaupan saavutettavuutta ja haitalliset vaikutukset voidaan välttää. Taajamatoimintojen alue ei ole ensisijaisesti tarkoitettu tilaa vaativan kaupan suuryksikköjen sijoittumisalueeksi. Kaupan suuryksiköiden mitoitus tulee yksityiskohtaisemmassa suunnittelussa määritellä paikallisen ostovoiman pohjalta ja yksiköiden toteutumisen ajoitus tulee yksityiskohtaisemmassa suunnittelussa sitoa muun taajamarakenteen ja liikennejärjestelmien toteutukseen.

Suunnittelualueelle ulottuu **valtakunnallisesti merkittävä rakennettu kulttuuriympäristö** Panelian kylä. Merkinnällä osoitetaan valtakunnallisesti merkittävät rakennetut kulttuuriympäristöt ja rakennusperintökohteet. Merkintään liittyvän suunnittelumääräyksen mukaan alueen yksityiskohtaisemmassa suunnittelussa on otettava huomioon alueen kokonaisuus, erityispiirteet ja ominaisluonne siten, että edistetään niihin liittyvien arvojen säilymistä ja kehittämistä mukaan lukien avoimet viljelyalueet. Kaikista aluetta tai kohdetta koskevista suunnitelmista ja hankkeista, jotka oleellisesti muuttavat vallitsevia olosuhteita, tulee museoviranomaiselle varata mahdollisuus lausunnon antamiseen. Kohteen ja siihen olennaisesti kuuluvan lähiympäristön suunnittelussa on otettava huomioon kohteen kulttuuri-, maisema-, luonto- ja ympäristöarvot sekä huolehdittava, ettei toimenpiteillä ja hankkeilla vaaranneta tai heikennetä edellä mainittujen arvojen säilymistä.

Suunnittelualueelle ulottuu myös **maakunnallisesti merkittävä kulttuuriympäristö** Panelian kulttuurimaisema. Merkinnällä osoitetaan maakunnallisesti ja seudullisesti merkittävät kulttuuriympäristöt ja rakennusperintökohteet. Merkintään liittyvän suunnittelumääräyksen mukaan alueen yksityiskohtaisemmassa suunnittelussa on otettava huomioon alueen kokonaisuus, erityispiirteet ja ominaisluonne siten, että edistetään niihin liittyvien arvojen säilymistä ja kehittämistä mukaan lukien avoimet viljelyalueet. Kaikista aluetta tai kohdetta koskevista suunnitelmista ja hankkeista, jotka oleellisesti muuttavat vallitsevia olosuhteita, tulee museoviranomaiselle varata mahdollisuus lausunnon antamiseen. Kohteen ja siihen olennaisesti kuuluvan lähiympäristön suunnittelussa on otettava huomioon kohteen kulttuuri-, maisema-, luonto- ja ympäristöarvot sekä huolehdittava, ettei toimenpiteillä ja hankkeilla vaaranneta tai heikennetä edellä mainittujen arvojen säilymistä.

Lisäksi suunnittelualueelle ulottuu **maisemallisesti tärkeä alue** Panelian kulttuurimaisema. Merkinnällä osoitetaan maakunnan erityisominaisuuksiin perustuvat maisemallisesti tärkeät alueet. Merkintään liittyvän suunnittelumääräyksen mukaan alueen yksityiskohtaisemmassa suunnittelussa on otettava huomioon alueen kokonaisuus, erityispiirteet ja ominaisluonne siten, että edistetään niihin liittyvien arvojen säilymistä ja kehittämistä.

Satakuntaliiton kannanotot

Asemakaavan muutoksen suunnittelualueella ei ole voimassa oikeusvaikutteista yleiskaavaa, joten Satakunnan maakuntakaava, Satakunnan vaihemaakuntakaava 1 ja Satakunnan vaihemaakuntakaava 2 ovat alueidenkäyttölain 32 §:n mukaisesti ohjeena muutettaessa asemakaavaa.

Satakuntaliitto toteaa, että Euran kunnan Panelian korttelin 7 asemakaavan muutosluonnos on pääosin Satakunnan maakuntakaavan ja Satakunnan vaihemaakuntakaavan 2 mukainen.

Nykyiseen voimassa olevaan asemakaavaan nähden asemakaavamuutoksella kasvatetaan merkittävästi rakennusoikeutta korttelilla 7, jolla opetustoimintaa palvelevien rakennusten korttelialueen käyttötarkoitus (YO) osittain korvataan Urheilutoimintaa palvelevien rakennusten korttelialueen käyttötarkoituksella (YU). Satakunnan vaihemaakuntakaavan 2 suunnittelualueelle osoitetun taajamatoimintojen alueen (A) merkinnän suunnittelumääräyksen mukaan täydennysrakentamista ja muuta alueiden käyttöä

suunniteltaessa on otettava huomioon alueen kulttuurihistorialliset ja maisemalliset ominaispiirteet sekä viher- ja virkistysverkko.

Asemakaavamuutoksen suunnittelualue sijoittuu valtakunnallisesti merkittävän rakennetun kulttuuriympäristön kokonaisuuteen (Panelian kylä), jota koskevan Satakunnan vaihemaakuntakaavassa 2 osoitetun valtakunnallisesti merkittävän rakennetun kulttuuriympäristön merkinnän suunnittelumääräyksen mukaan alueen yksityiskohtaisemmassa suunnittelussa on otettava huomioon alueen kokonaisuus, erityispiirteet ja ominaisluonne siten, että edistetään niihin liittyvien arvojen säilymistä ja kehittämistä mukaan lukien avoimet viljelyalueet.

Suunnittelualue ja luoteisosa Panelian taajama-alueesta kuuluu myös maakunnallisesti arvokkaaseen Panelian kulttuurimaisemaan, jota Satakunnan vaihemaakuntakaavassa 2 osoitetaan maisemallisesti tärkeän alueen merkinnällä. Merkinnän mukaan suunnittelussa on otettava huomioon alueen kokonaisuus, erityispiirteet ja ominaisluonne siten, että edistetään niihin liittyvien arvojen säilymistä ja kehittämistä.

Satakunnan vaihemaakuntakaavan 2 taajamatoimintojen alueen, valtakunnallisesti merkittävän rakennetun kulttuuriympäristön sekä maisemallisesti tärkeän alueen kaavamerkintöjen suunnittelumääräyksien mukaisesti asemakaavamuutoksen jatkosuunnittelussa on syytä vielä varmistaa kaavaratkaisussa rakennetun kulttuuriympäristön ja maisema-alueen arvojen säilymisen ja kehittämisen edellytyksien turvaaminen.

Satakuntaliitto pitää hyvänä, että suunnittelualueella sijaitseva vuoden 2009 rakennusinventoinnissa A-luokan suojeltavaksi kohteeksi arvotettu Panelian koulurakennus on asemakaavamuutoksessa osoitettu sr-merkinnällä suojeltavaksi. Satakuntaliitto esittää harkittavaksi muun täydennysrakentamisen sopeuttamiseksi koulurakennuksen kulttuuriympäristöarvioihin /S-merkinnän lisäämistä vähintäänkin korttelin 7 opetustoimintaa palvelevien rakennusten korttelinosalle (YO). Koska Panelian kulttuurimaisemaan kuuluva suunnittelualue rajautuu joka suunnasta peltoalueeseen ja sen pohjoispuolella sijaitsee maisemavaikutuksiltaan muutosherkkä maisemallisesti merkittävä entisten kantatilojen muodostama tilakokonaisuus, jatkosuunnittelussa on syytä tutkia suunnittelualueen täydennysrakentamisen vaikutuksia ja niiden lieventämiskeinoja myös lähiympäristöönsä.

Asemakaavamuutoksen mahdollistama rakennusoikeuden hyödyntäminen, myös korvaavan uudisrakentamisen muodossa, on syytä huomioida rakennettua kulttuuriympäristöä ja maisemaa koskevassa vaikutustenarvioinnissa.

Satakuntaliitto pitää hyvänä, että asemakaavamuutoksen yleisissä suunnittelumääräyksissä on mainittu suunnittelualueen kuuluminen valtakunnallisesti merkittävään rakennettuun kulttuuriympäristöön. Myös suunnittelualueelle ulottuva maakunnallisesti arvokas maisema-alue (Panelian kulttuurimaisema) on hyvä huomioida samassa yhteydessä. Kyseistä kohtaa yleisissä määräyksissä tulee täydentää varsinaisilla suunnittelualueen rakentamista ja ympäristön hoitoa koskevilla suunnittelumääräyksillä rakennetun kulttuuriympäristön ja maiseman arvojen huomioimiseksi.

Vaikka suunnittelualue ei sisälly Satakunnan maakunnallisesti merkittävien rakennettujen kulttuuriympäristöjen päivitys- ja täydennysinventoinnissa Panelian kulttuurimaisemaa korvaavaan Haavon kulttuurimaiseman rajaukseen, Satakuntaliitto esittää kaavaselostuksen lähtötietoihin lisättäväksi, että edellä mainitussa päivitysinventoinnissa on tunnistettu suunnittelualueen pohjoispuolelle ulottuen edelleen maakunnallisena arvo-alueena pääosin 1800-luvun ja 1900-luvun vaihteen talonpoikaisarkkitehtuuria edustava Vähä-Saarenmaan-Hiukon kulttuurimaisema (y-pakki - Satakunnan rakennusperintö 2023 alue).

Satakuntaliitolla ei ole voimassa olevan Satakunnan maakuntakaavan tai Satakunnan vaihemaakuntakaavan 2 perusteella eikä muilla perustein muuta lausuttavaa Euran kunnan Panelian korttelin 7 asemakaavan muutosluonnoksesta.

Satakuntaliitto

Liitekartta: Ote Satakunnan maakuntakaavojen epävirallisesta yhdistelmästä

Tiedoksi: Lupa- ja valvontavirasto
Lounais-Suomen elinvoimakeskus
Satakunnan Museo

Asiakirja on sähköisesti allekirjoitettu asianhallintajärjestelmässä. Allekirjoituksen oikeellisuuden voi todentaa kirjaamosta kirjaamo@satakunta.fi

Liite lausuntoon SL/201/03.02.00/2026


Satakunnan maakuntakaavojen epävirallinen yhdistelmä

Ympäristöministeriön 30.11.2011 vahvistama Satakunnan maakuntakaava
(N:o YM1/5222/2010, KHO 13.3.2013)

Ympäristöministeriön 3.12.2014 vahvistama Satakunnan vaihemaakuntakaava 1
(N:o YM7/5222/2013, KHO 6.5.2016)

Satakuntaliiton maakuntavaltuuston 17.5.2019 hyväksymä
Satakunnan vaihemaakuntakaava 2

Lausunnolla olevan Euran Panelian korttelin 7 asemakaavan muutosluonnoksen alue

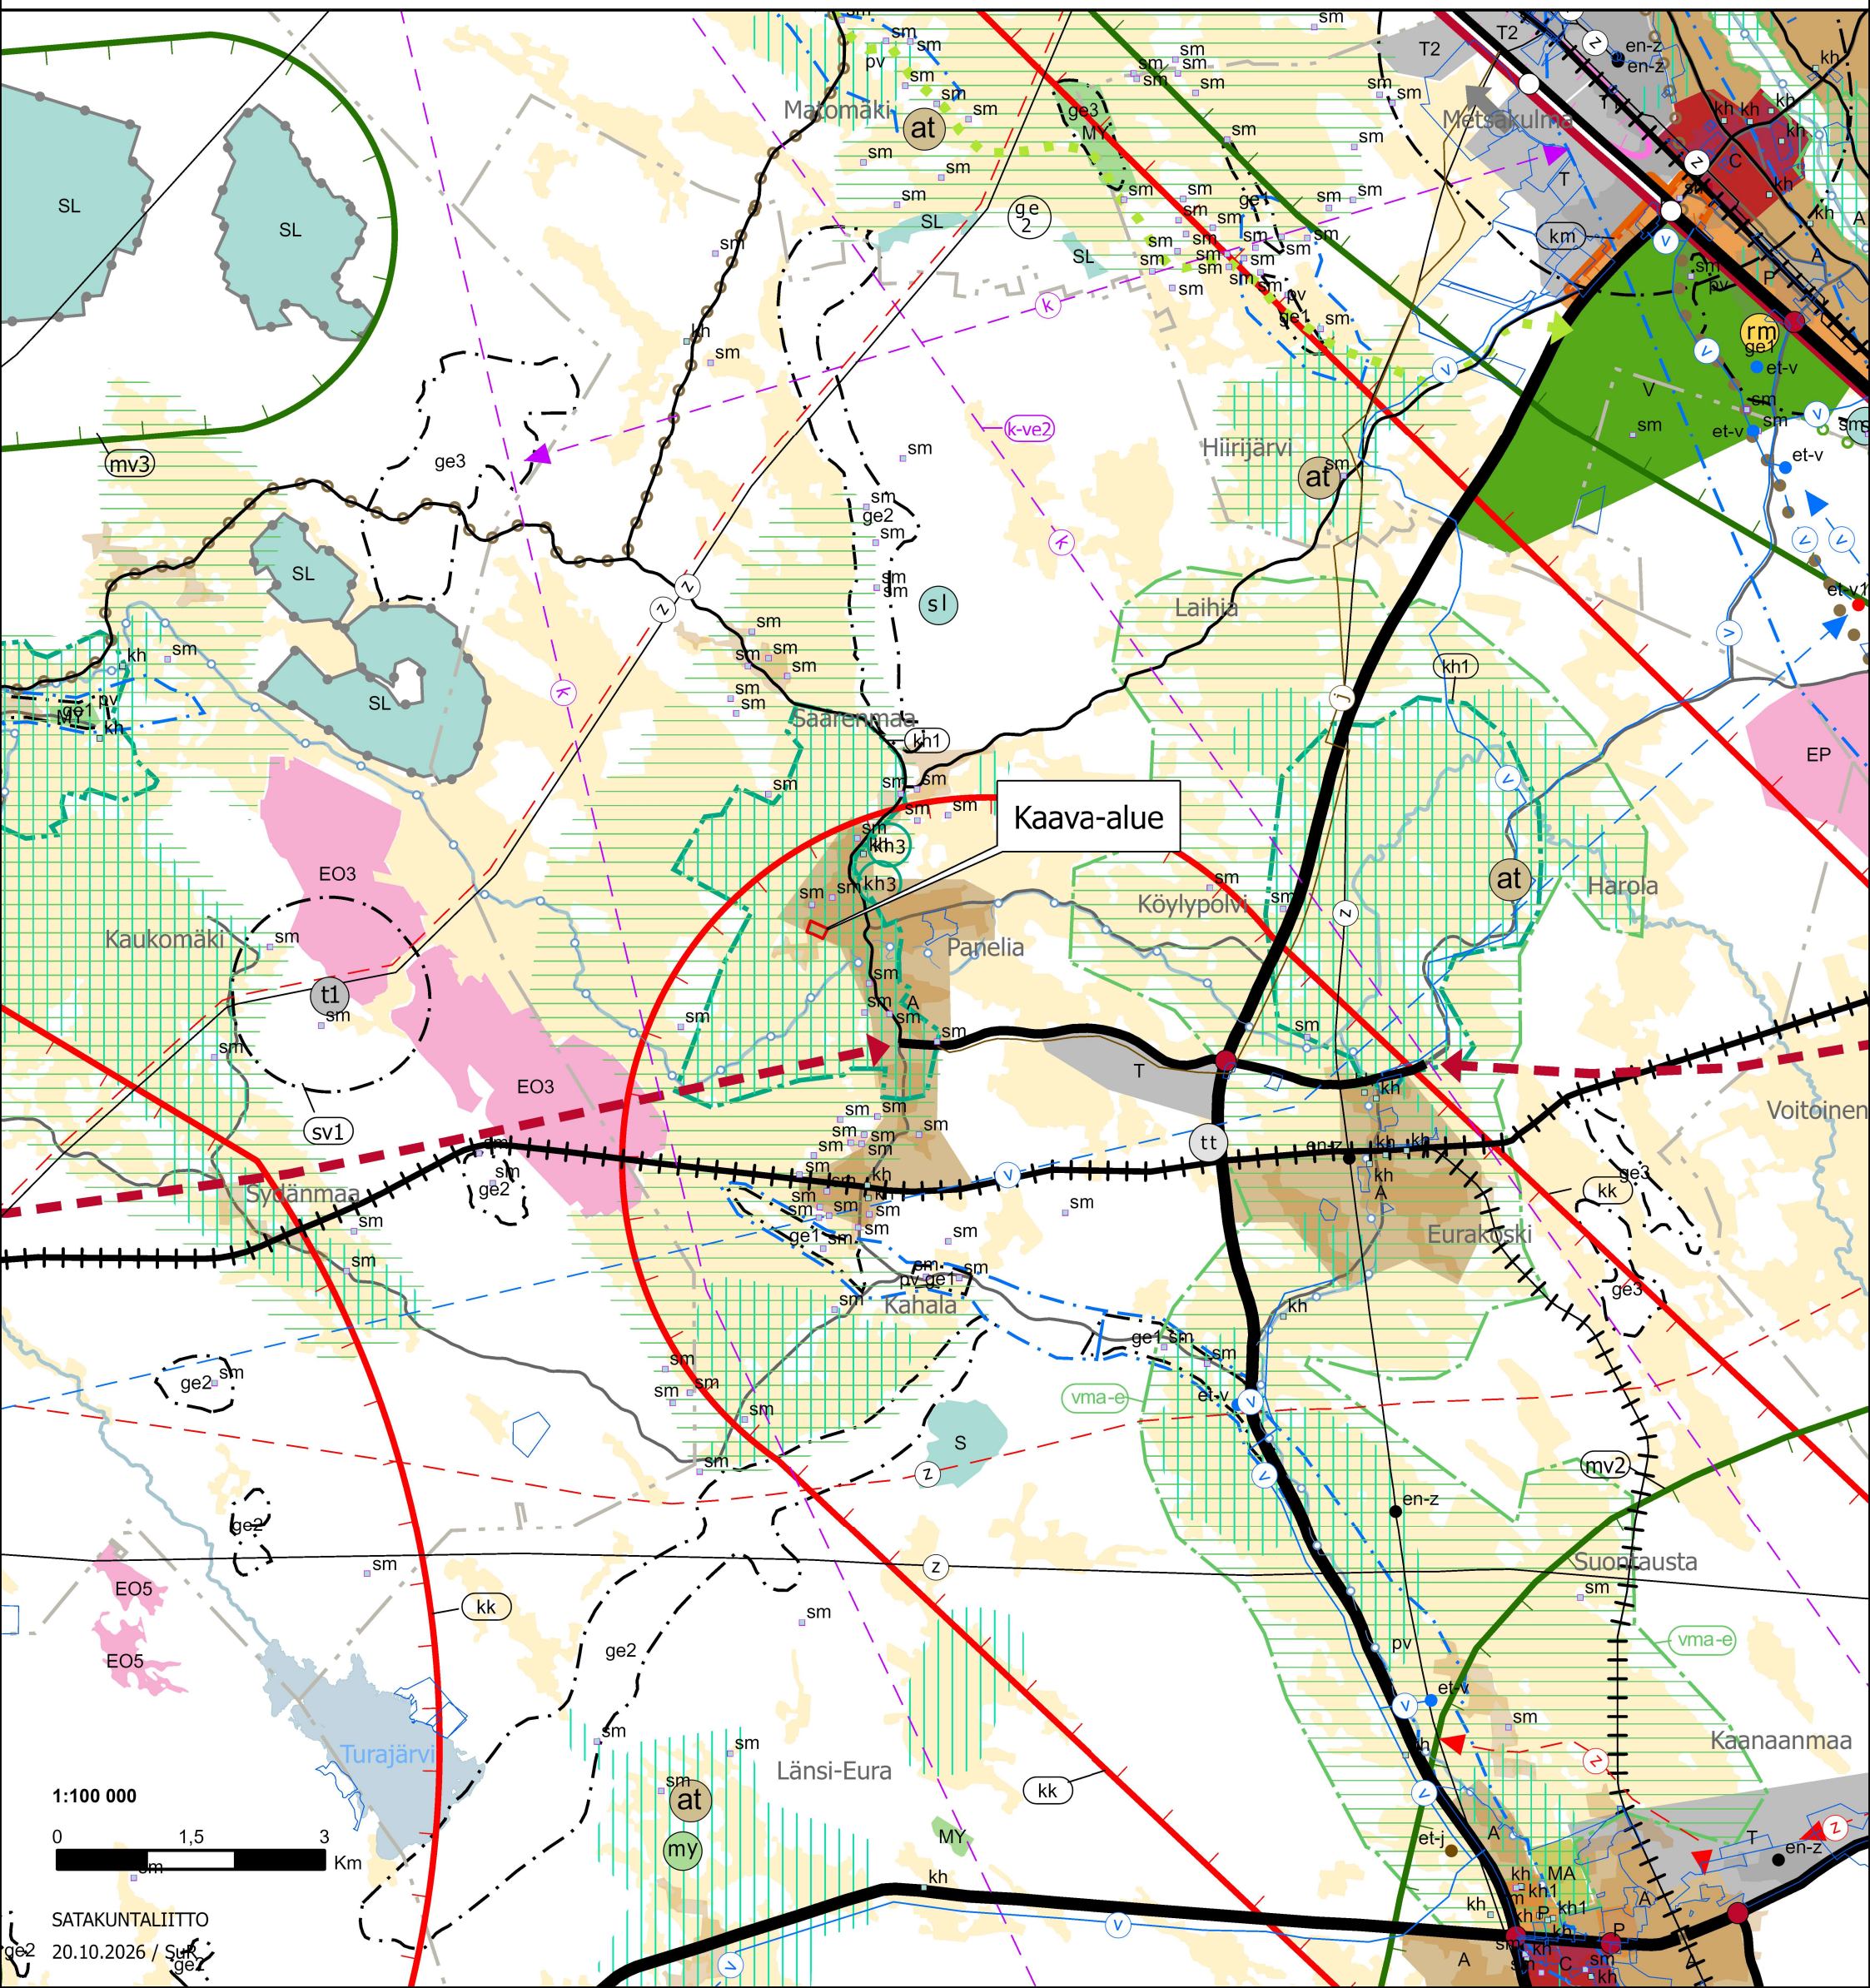

Panelian korttelin 7 asemakaavan muutos/ sivistyslautakunnan lausunto

Sivltk 15.10.2026 § 118
296/10.02.03/2026

Valmistelu ja lisätiedot sivistysjohtaja Matti Kompuinen, p. 044 422 4458

Euran kunnanhallitus on asettanut Panelian korttelin 7 asemakaavamuutoksen luonnosaineiston nähtäville ja pyytää sivistyslautakunnan lausuntoa.

Suunnittelualue sijaitsee Euran Paneliassa, noin 14 kilometriä Euran kuntakeskuksesta luoteeseen. Alue rajautuu etelässä Kaskistontiehen ja muissa ilmansuunnissa peltoalueisiin. Suunnittelualueen kiinteistöt ovat Euran kunnan omistuksessa. Suunnittelualueen pinta-ala on noin 2,5 hehtaaria. Suunnittelualueella sijaitsevat Panelian koulu, päiväkoti, neuvola ja jäähalli.

Asemakaavan muutoksen tavoitteena on mahdollistaa lisärakennusoikeutta rakennuspaikalle. Rakennuspaikalla sijaitsee tällä hetkellä enemmän rakennuskantaa, kuin mitä asemakaavan mukainen rakennusoikeus sallii. Rakennuspaikalla sijaitsevalle päiväkodille on myönnetty tilapäinen rakennuslupa. Kaavamuutoksen yhteydessä samalla rakennuspaikalla sijaitsevat opetustoiminnot ja jäähalli erotetaan omiksi rakennuspaikoikseen. Työssä selvitetään rakennuspaikalla sijaitsevan vanhimman kouluosan suojelumerkinnän tarvetta.

Esittelijä Sivistysjohtaja Matti Kompuinen

Päätösehdotus Vastauksena lausuntopyyntöön sivistyslautakunta lausuu seuraavaa: Kaavaluonnoksessa esitetty koulun ja jäähallin rakennuspaikkojen erottaminen on hyödyllistä. Lisäksi lautakunta toteaa, että rakennuspaikalla sijaitseva vanha koulurakennus ei vastaa nykyisiä koulurakennukselle asetettuja toiminnallisia vaatimuksia ja esteettömyyden toteuttaminen on vaikeaa.

Päätös Päätösehdotus hyväksyttiin yksimielisesti.

Lausunto/ Panelian korttelin 7 asemakaavan muutos

Tekla 14.10.2026 § 116
296/10.02.03/2026

Valmistelu ja lisätiedot	käyttöpäällikkö Olli Koivuniemi, puh. (044) 4224 971, yhdyskuntatekniikan päällikkö Anne Saarenvalta, puh. (044) 4224 955.
	Euran kunnanhallitus on asettanut Panelian korttelin 7 asemakaava-muutoksen luonnosaineiston nähtäville ja pyytää teknisen lautakunnan lausuntoa.
	Suunnittelualue sijaitsee Euran Paneliassa, noin 14 kilometriä Euran kuntakeskuksesta luoteeseen. Alue rajautuu etelässä Kaskistontiehen ja muissa ilmansuunnissa peltoalueisiin. Suunnittelualueen kiinteistöt ovat Euran kunnan omistuksessa. Suunnittelualueen pinta-ala on noin 2,5 hehtaaria. Suunnittelualueella sijaitsevat Panelian koulu, päiväkoti, neuvola ja jäähalli.
	Asemakaavan muutoksen tavoitteena on mahdollistaa lisärakennusoikeutta rakennuspaikalle. Rakennuspaikalla sijaitsee tällä hetkellä enemmän rakennuskantaa, kuin mitä asemakaavan mukainen rakennusoikeus sallii. Rakennuspaikalla sijaitsevalle päiväkodille on myönnetty tilapäinen rakennuslupa. Kaavamuutoksen yhteydessä samalla rakennuspaikalla sijaitsevat opetustoiminnot ja jäähalli erotetaan omiksi rakennuspaikoikseen. Työssä selvitetään rakennuspaikalla sijaitsevan vanhimman kouluosan suojelumerkinnän tarvetta.
	YHDYSKUNTATEKNIIKKA Yhdyskuntateknisillä palveluilla ei ole lausuttavaa Panelian korttelin 7 asemakaavan muutoksesta.
	VESIHUOLTOLAITOS Vesihuoltolaitoksella ei ole lausuttavaa Panelian korttelin 7 asemakaavan muutoksesta.
Esittelijä	Tekninen johtaja Jyräkoski Ari
Päätösehdotus	Tekninen lautakunta päättää antaa lausuntonaan asemakaavamuutoksen luonnoksesta yhdyskuntatekniikan päällikön ja käyttöpäällikön valmistelemat lausunnot.
Päätös	Päätösehdotus hyväksyttiin yksimielisesti.

Outlook

Fwd: Panelian korttelin 7 asemakaavan muutos (#11357)

Lähettäjä Pasi Lappalainen <pasi.lappalainen@nostoconsulting.fi>
Päivämäärä ti 13.10.2026 9.19
Vastaanottaja Iiris Hongisto <iiris.hongisto@nostoconsulting.fi>

Välitetty viesti alkaa:

Lähettäjä: Suomi Taina <taina.suomi@eura.fi>
Päiväys: 13. lokakuuta 2026 klo 8.33.45 UTC+3
Vastaanottaja: Pasi Lappalainen <pasi.lappalainen@nostoconsulting.fi>
Aihe: Panelian korttelin 7 asemakaavan muutos (#11357)

Lähettäjä: kirjaamo <kirjaamo@eura.fi>
Lähetetty: maanantai 12. lokakuuta 2026 14:37
Vastaanottaja: Kankaanranta Kari <kari.kankaanranta@eura.fi>; Suomi Taina <taina.suomi@eura.fi>; Jyräkoski Ari <ari.jyrakoski@eura.fi>
Aihe: VL: Panelian korttelin 7 asemakaavan muutos (#11357)

Lähettäjä: Reko Jukka <Jukka.Reko@sakyla.fi>
Lähetetty: maanantai 12. lokakuuta 2026 14:24
Vastaanottaja: kirjaamo <kirjaamo@eura.fi>
Kopio: Valtonen Riikka <riikka.valtonen@sakyla.fi>
Aihe: VS: Panelian korttelin 7 asemakaavan muutos (#11357)

Hei, kävimme Panelian korttelin 7 asemakaavamuutoksen aineiston läpi. Ympäristötoimistolla ei ole huomautettavaa asiaan ja emme anna lausuntoa.

Ystävällisin terveisin

Jukka Reko

Ympäristöpäällikkö

Etelä-Satakunnan ympäristötoimisto

Rantatie 268, 27800 Säkylä

+358 44 3302 492

jukka.reko@sakyla.fi

Lähettäjä: noreply-dynasty.asianhallinta@eura.fi <noreply-dynasty.asianhallinta@eura.fi>
Lähetetty: maanantai 21. syyskuuta 2026 10.14
Vastaanottaja: Reko Jukka <Jukka.Reko@sakyla.fi>
Aihe: Panelian korttelin 7 asemakaavan muutos (#11357)

LAUSUNTOPYYNTÖ PANELIAN KORTTELIN 7 ASEMAKAAVAN MUUTOKSEN LUONNOSAINEISTOSTA

Euran kunnanhallitus on päättänyt laittaa Panelian korttelin 7 asemakaavan muutoksen vireille.

Pyydämme lausuntoanne kaavaluonnoksesta viimeistään 23.10.2026 sähköpostilla osoitteella: kirjaamo@eura.fi

Oheisena luonnosvaiheen kaavakartta merkintöineen sekä kaavaselostus liitteineen.

Lisätietoja antaa kunnanjohtaja Kari Kankaanranta, puh. 044 422 4020, kari.kankaanranta@eura.fi

ystävällisin terveisin

Euran kunta

- Tähän viestiin ei voi vastata, koska lähettäjä on Euran kunnan asianhallintajärjestelmä