


# VAIHTOEHTO 1

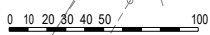


HÄMEENKYRÖN KUNTA  
Tippavaaran yritysalueen  
asemakaavan muutos ja laajennus  
HAVAINNEKUVA 5.1.2022

 **NOSTO**  
Consulting  
Nosto Consulting Oy  
Brahenskatu 7, 20100 Turku  
[www.nostoconsulting.fi](http://www.nostoconsulting.fi)  
puh. 0400 858 101



# VAIHTOEHTO 2

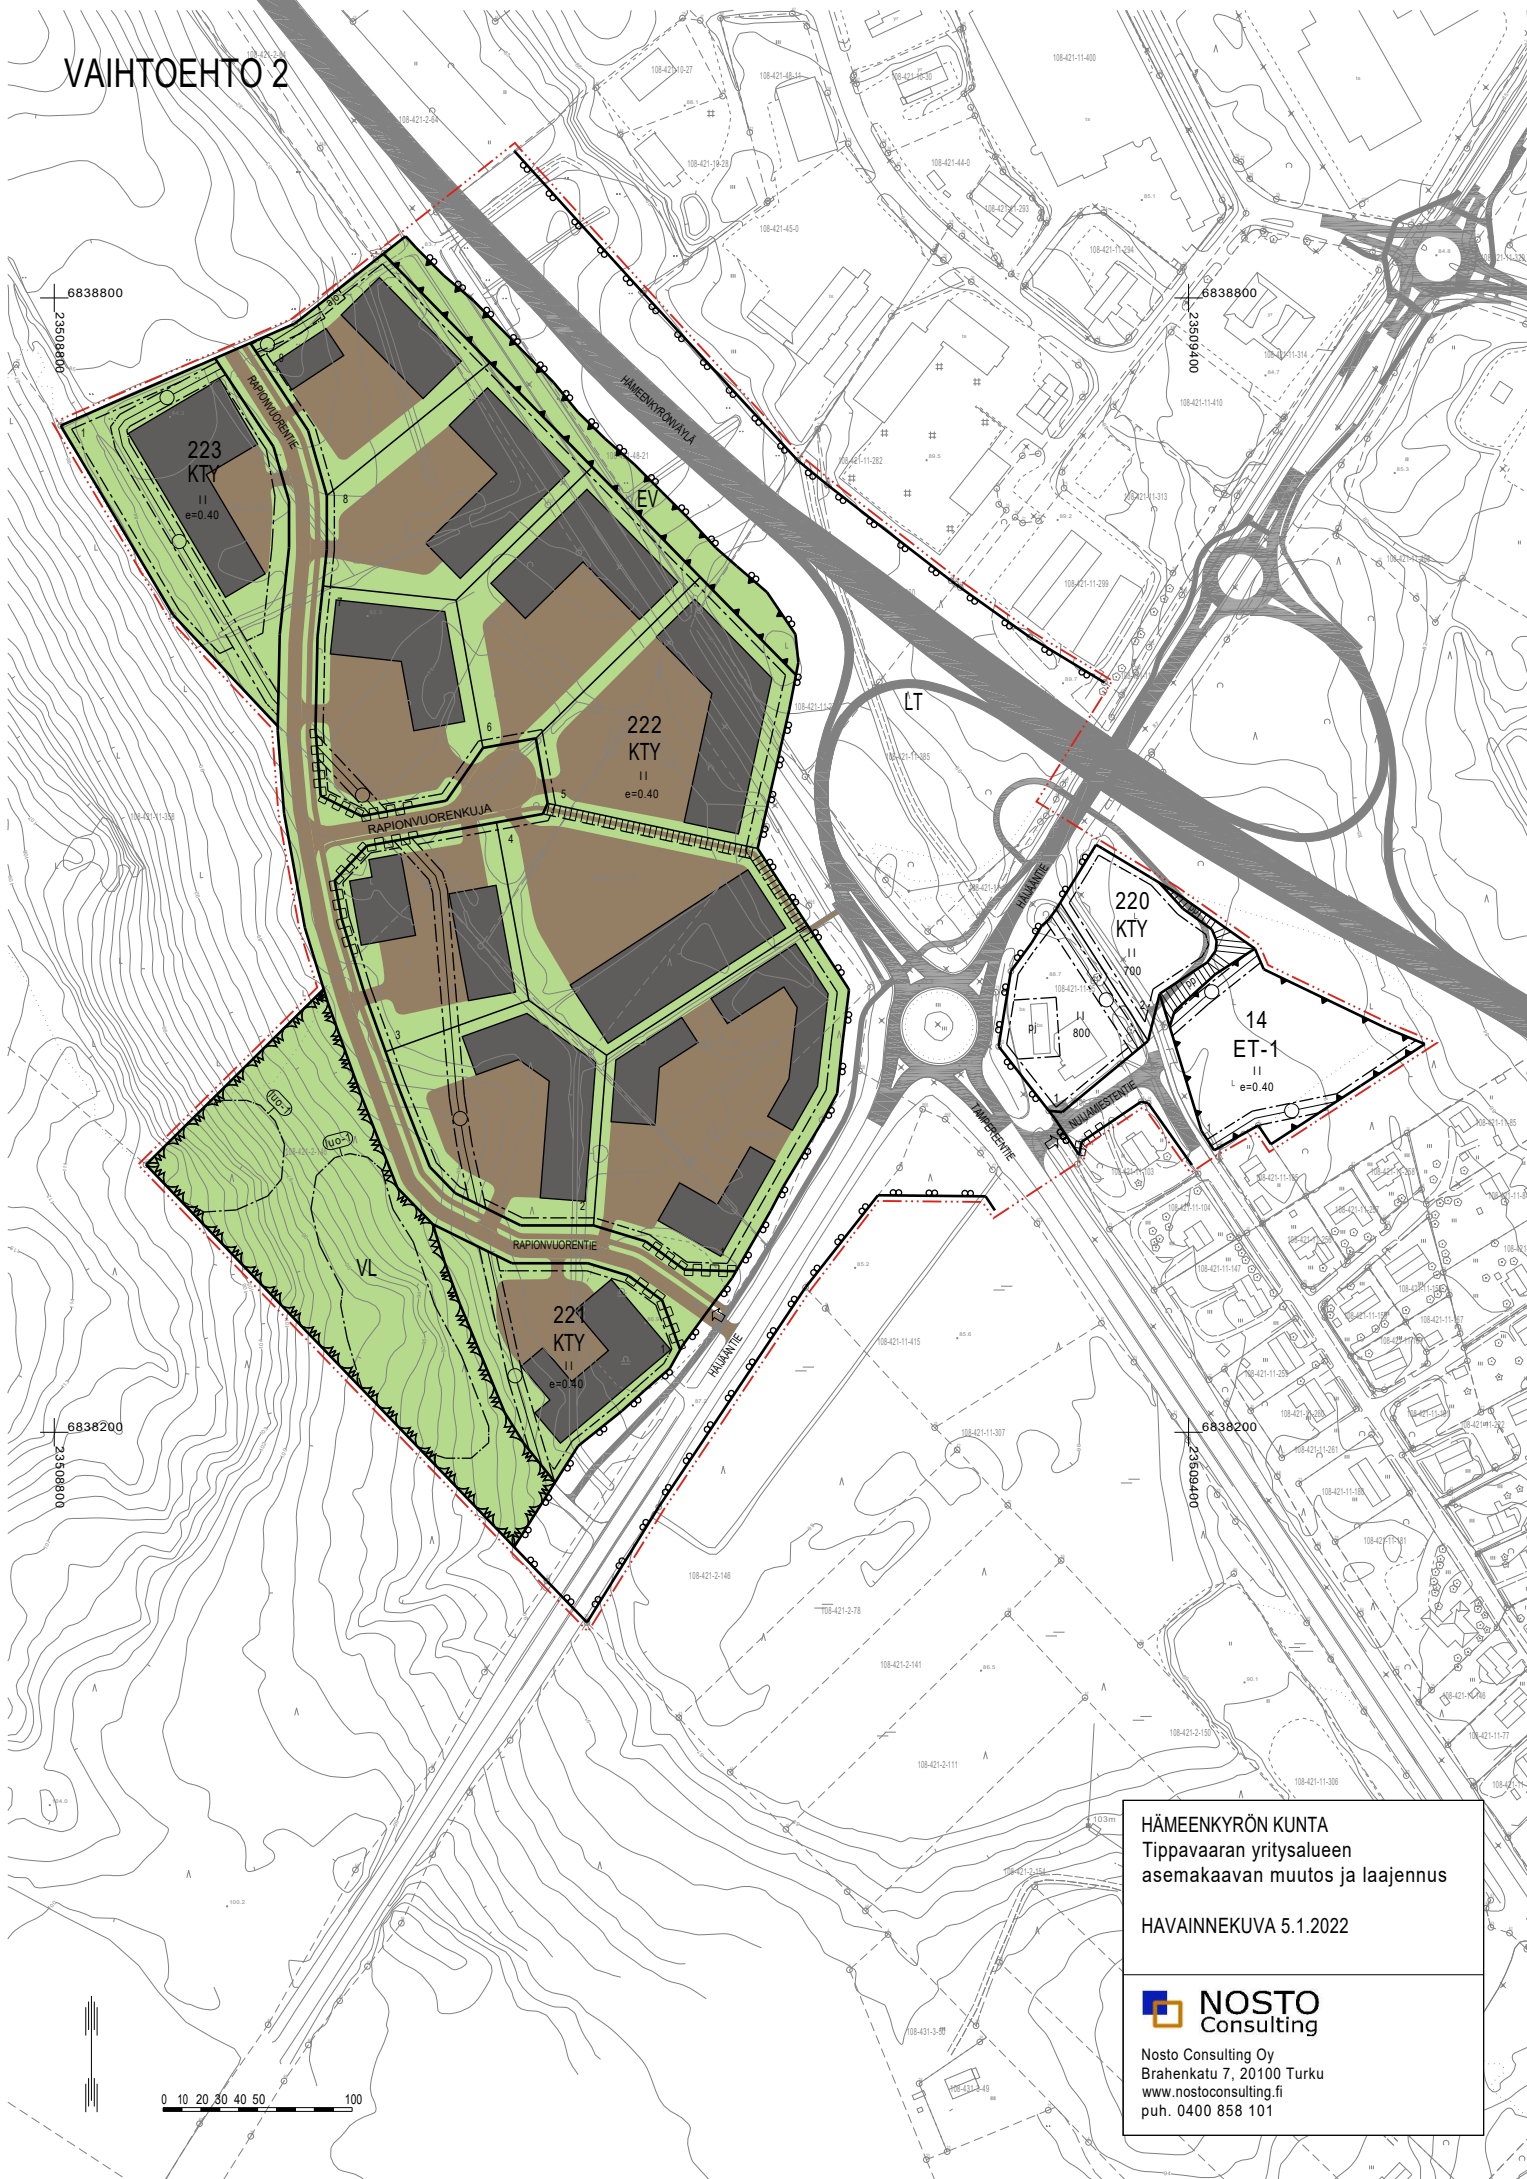


6838800  
23508800

6838800  
23508400

6838200  
23508800

6838200  
23508400

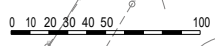

**HÄMEENKYRÖN KUNTA**  
Tippavaaran yritysalueen  
asemakaavan muutos ja laajennus

HAVAINNEKUVA 5.1.2022

 **NOSTO**  
Consulting

Nosto Consulting Oy  
Brahenkatu 7, 20100 Turku  
[www.nostoconsulting.fi](http://www.nostoconsulting.fi)  
puh. 0400 858 101