


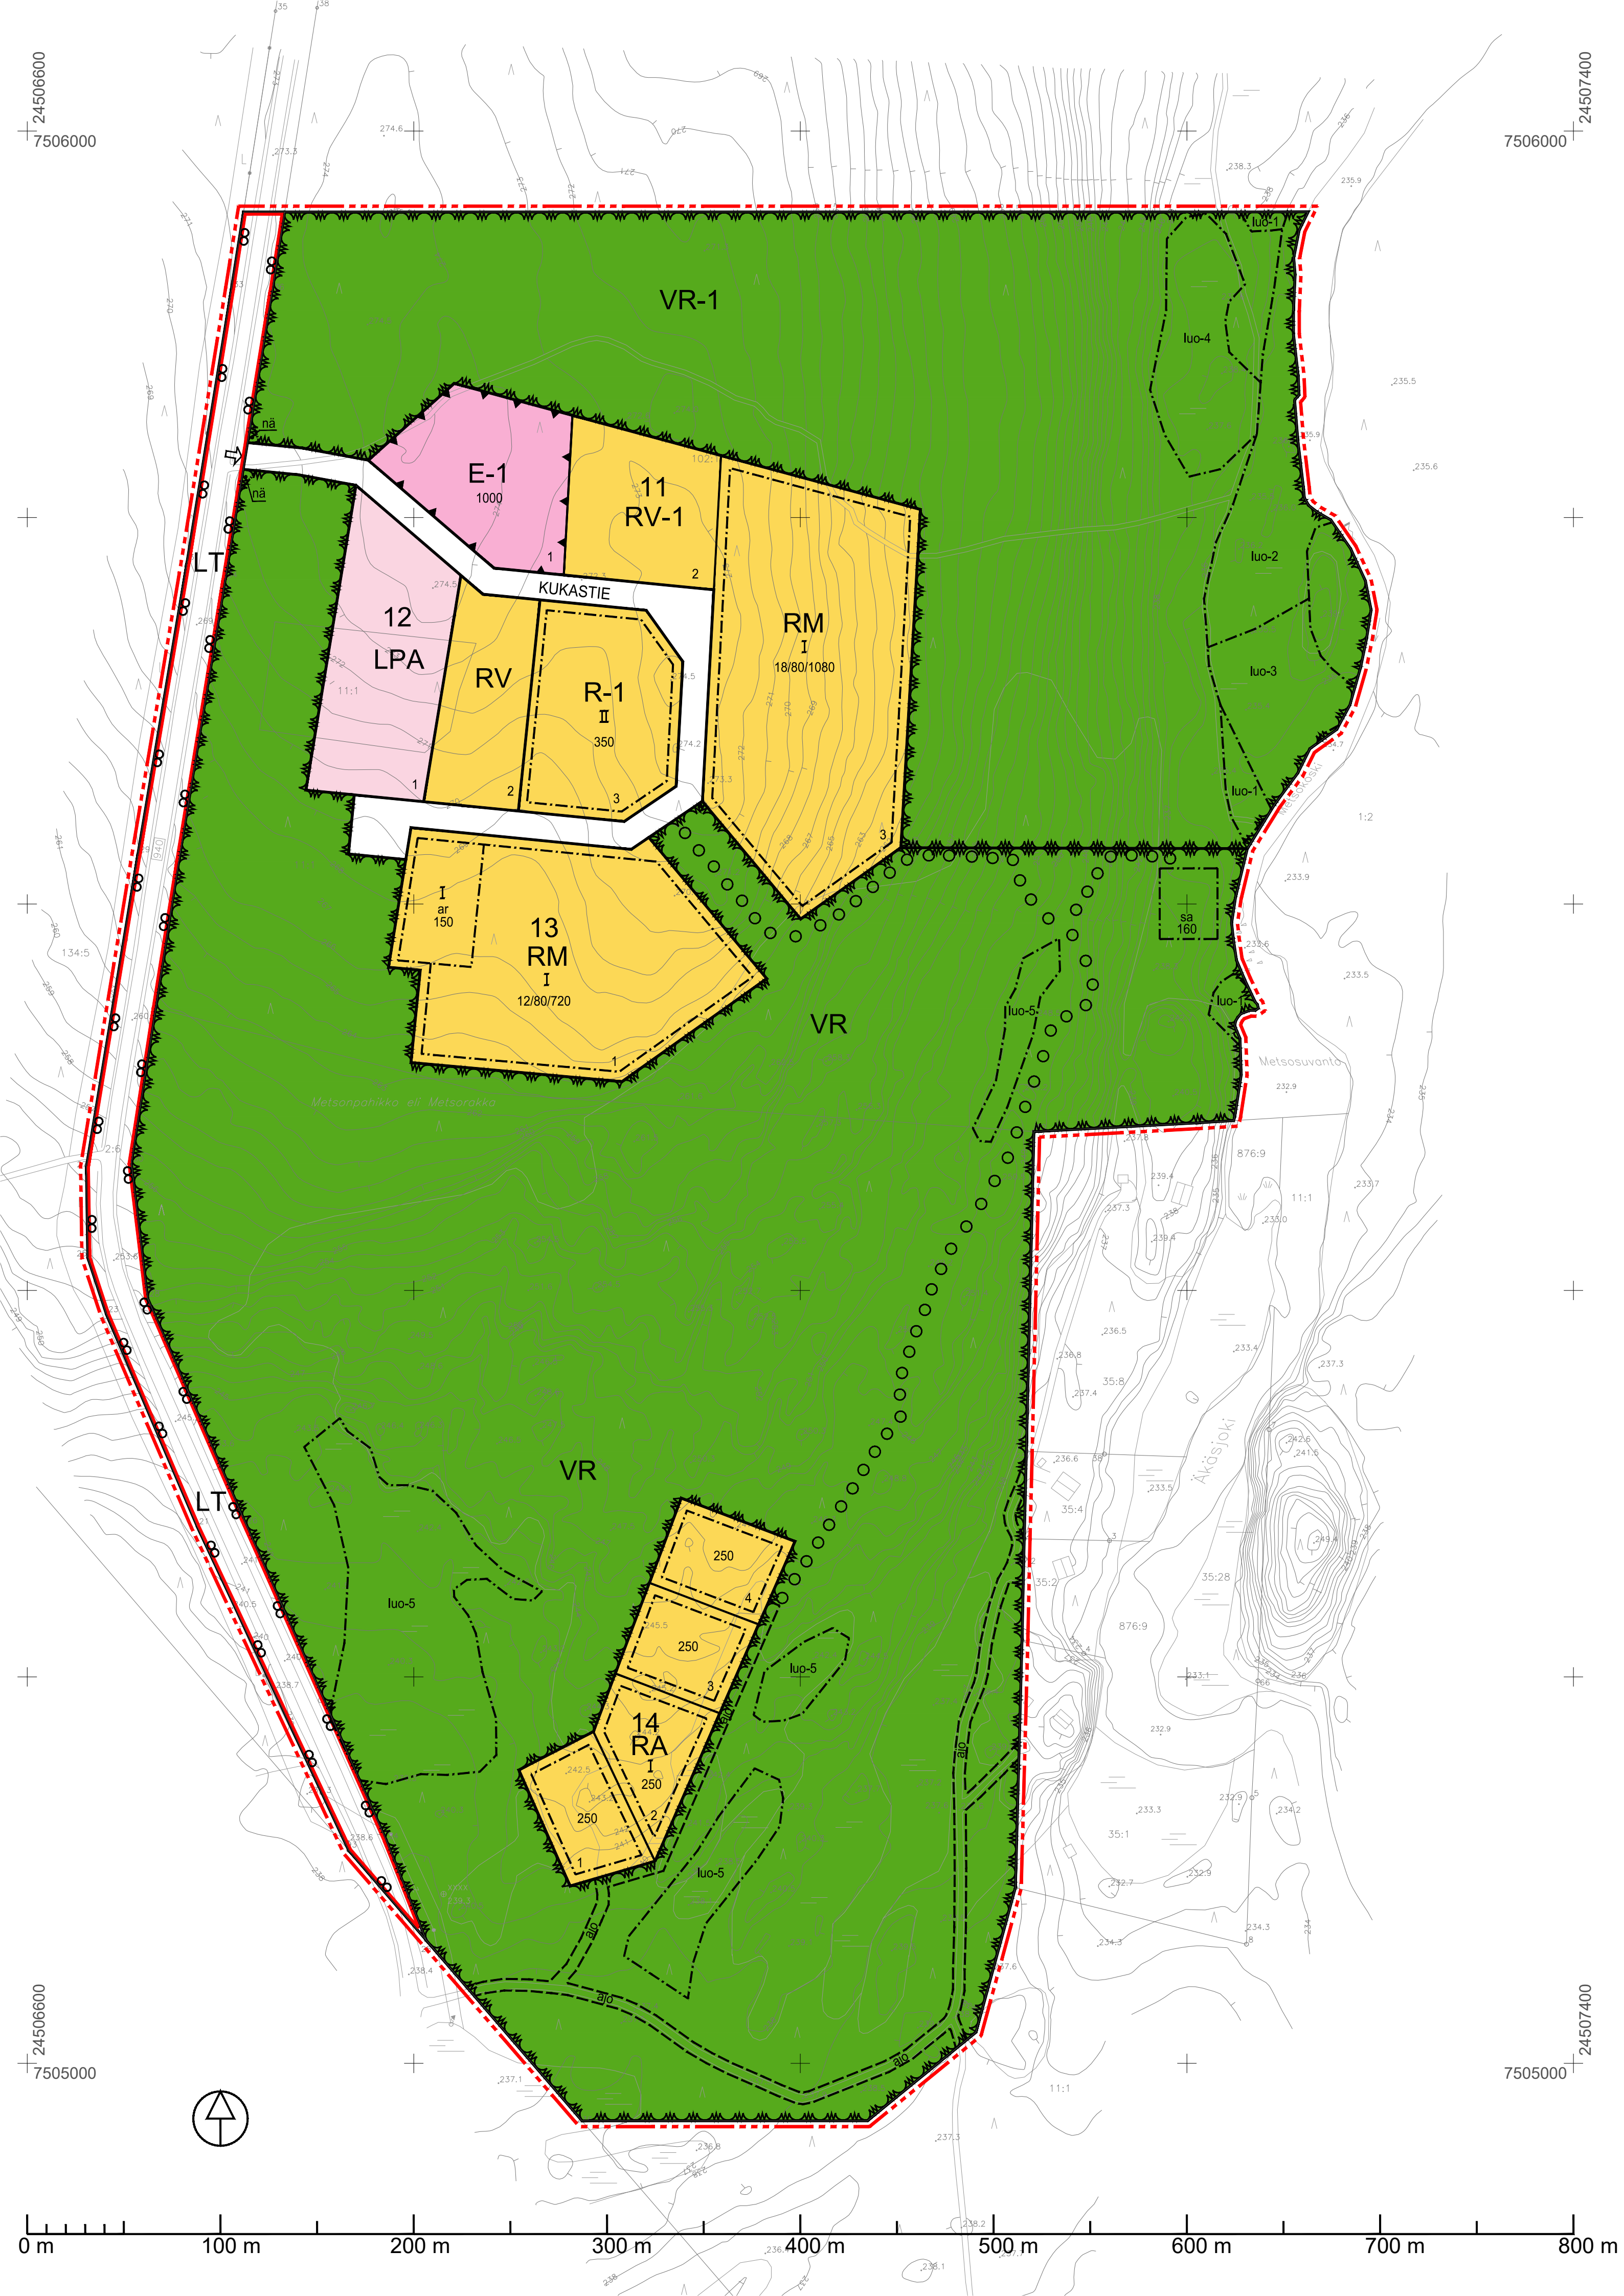

MUONION KUNTA
KUKASLOMPOLON ASEMAKAAVAN
MUUTOS JA LAAJENNUS

EHDOTUS 11.10.2022 1:2000

Asemakaavan muutos koskee:
Kortteleita 15 – 20 ja 23, virkistysaluetta sekä liikennealuetta.

Asemakaavan muutoksella ja laajennuksella muodostuu:
Korttelit 11-14, virkistys-, liikenne- ja katualuetta.

Asemakaavamerkinnot ja -määräykset:

Loma-alue, jolle saa rakentaa loman- ja vapaa-ajanviettoa
palvelevia rakennuksia.

Matkailua palvelevien rakennusten korttelialue.

Loma-asuntojen korttelialue.
Rakennuspaikalle saa rakentaa vapaa-ajan asuinrakennuksen (kerrosala enintään 180 neliometriä), saunarakennuksen (kerrosala enintään 20 neliometriä) sekä talousrakennuksia (kerrosala yhteensä enintään 50 neliometriä).

Asuntovaunualue.

Asuntovaunualue.
Alueelle saa rakentaa toimintaa varten tarpeellisia huoltorakennuksia, joiden kerrosala on yhteensä enintään 250 neliometriä.

Autopaikkojen korttelialue.

Urheilutoimintaa palvelevien rakennusten korttelialue.
Alueelle saa rakentaa liikuntahallin.

Retkeily- ja ulkoilualue.

Retkeily-, ulkoilu- ja poronhoitovaltainen alue.
Alueen käytössä on huomioitava sen tärkeys erityisenä poronhoitoalueena.

Maantien alue.

3 metriä kaava-alueen rajan ulkopuolella oleva viiva.

Korttelin, korttelin osan ja alueen raja.

Ohjeellinen rakennuspaikan raja.

Osa-alueen raja.

Ohjeellinen alueen tai osa-alueen raja.

Korttelin numero.

Rakennuspaikan numero.

Roomalainen numero osoittaa rakennusten, rakennuksen tai sen osan suurimman sallitun kerrosluvun.

Kadun, tien, katuaukion, torin, puiston tai muun yleisen alueen nimi.

Rakennusala.

Rantasaunarakennuksen rakennusala.

Rakennusala, jolle saa rakentaa henkilökunnan asuinrakennuksia ja varistorakennuksia.

Rakennusoikeus kerrosalaneliometreinä.

Lukusarja, jossa ensimmäinen luku osoittaa rakennuspaikalle rakennettavien lomarakennusten enimmäismäärän, toinen luku kunkin rakennuksen kerrosalan enimmäismäärän neliometreinä ja kolmas luku rakennusten yhteenlasketun enimmäiskerrosalan neliometrimäärän.

Katu.

Ohjeellinen yhteiskäyttöinen tieyhteys, jonka hallinnoiminen, rakentaminen, ylläpito ja huoltaminen ovat maanomistajien vastuulla.

Maantien näkemäalueeksi varattu alueen osa.

Ajoneuvoliittymän likimääräinen sijainti.

Ulkoilureitti.

Luonnon monimuotoisuuden kannalta erityisen tärkeä alue.
Alueella on lehtolaikku (metsäläki 10 §). Alueella ei saa suorittaa sen luonnontilaa muuttavia toimenpiteitä.

Luonnon monimuotoisuuden kannalta erityisen tärkeä alue.
Alueella on metsälähtä (metsäläki 10 §). Alueella ei saa suorittaa sen luonnontilaa muuttavia toimenpiteitä.

Luonnon monimuotoisuuden kannalta erityisen tärkeä alue.
Alueella on lehto (metsäläki 10 §). Alueella ei saa suorittaa sen luonnontilaa muuttavia toimenpiteitä.

luo-4
Luonnon monimuotoisuuden kannalta erityisen tärkeä alue.
Alueella on lähdelehto (metsäläki 10 §). Alueella ei saa suorittaa sen luonnontilaa muuttavia toimenpiteitä.

luo-5
Luonnon monimuotoisuuden kannalta erityisen tärkeä alue.
Alueella on vähäpuustoinen suo (metsäläki 10 §). Alueella ei saa suorittaa sen luonnontilaa muuttavia toimenpiteitä.

Yleiset määräykset:

Rakentamatta jäävät tontin osat, joita ei käytetä ajo- tai kävelyteinä eikä pysäköintiin, on säilytettävä luonnontilassa tai istutettava ja pidettävä huolitellussa kunnossa.

Rakennukset, pihatiet, autopaikat ja teknisen huollon verkostot on rakennettava siten, että mahdollisimman vähän rikotaan maanpintaa, muutetaan sen tasoa tai kaadetaan puustoa. Vaurioituneet alueet on korjattava ympäristöönsä sopiviksi.

Alueella on uudisrakentaminen sopeutettava ympäristöönsä rakennusten koon, muodon ja materiaalien suhteen. Ulkoseinän päävärin on oltava luontoon sopiva väri (harmaa, punamulta, ruskea) ja katon värin tumman harmaa tai ruskea.

Alueen piha-, katu- ja ulkovalaistus on suunnattava alaspäin maata kohden siten, että taivaalle suuntautuvaa hajavaloa muodostuu mahdollisimman vähän.

Rakennuspaikkojen hulevedet tulee pyrkiä imeyttämään rakennuspaikan rakentamattomille alueille. Rakennusluvun yhteydessä tulee esittää rakennuspaikkaa koskeva hulevesisuunnitelma.

Asemakaava-alueelle rakennettaessa on huomioitava poronhoitolain takaama porojen vapaa laidunnusoikeus. Erityisesti poronhoitoa varten tarkoitettulla alueella olevaa maata ei saa käyttää sillä tavoin, että siitä aiheutuu huomattavaa haittaa poronhoidolle. Rakennuspaikkoja ei pääsääntöisesti saa aidata porojen vapaan laidunoikeuden turvaamiseksi.

Asuinrakennusten rakentaminen on toteutettava siten, että tiiviin ja talon ulkopuolelle tuuletettavan alapohjarakenteen sekä tiiviiden manvastaisten seinärakenteiden avulla estetään radonkaasun tunkeutuminen maakerroksista huoneilmaan niin, että radonpitoisuus ei ylittäisi arvoa 200 Bq/m³.


Tällä asemakaava-alueella katujen ja muiden yleisten alueiden toteuttamis- ja kunnossapitovastuu on maanomistajalla tai -haltijalla.

ASEMAKAAVAN POHJAKARTTA ON HYVÄKSYTTY ____20__.

NN _____

Poistuva kaava (1:4000) - merkintöjen selite:

3m kaava-alueen rajan ulkopuolella oleva viiva, jota otsakkeessa mainittu kaavanmuutos koskee ja jolta aiemmat kaavamerkinnot ja -määräykset poistuvat.

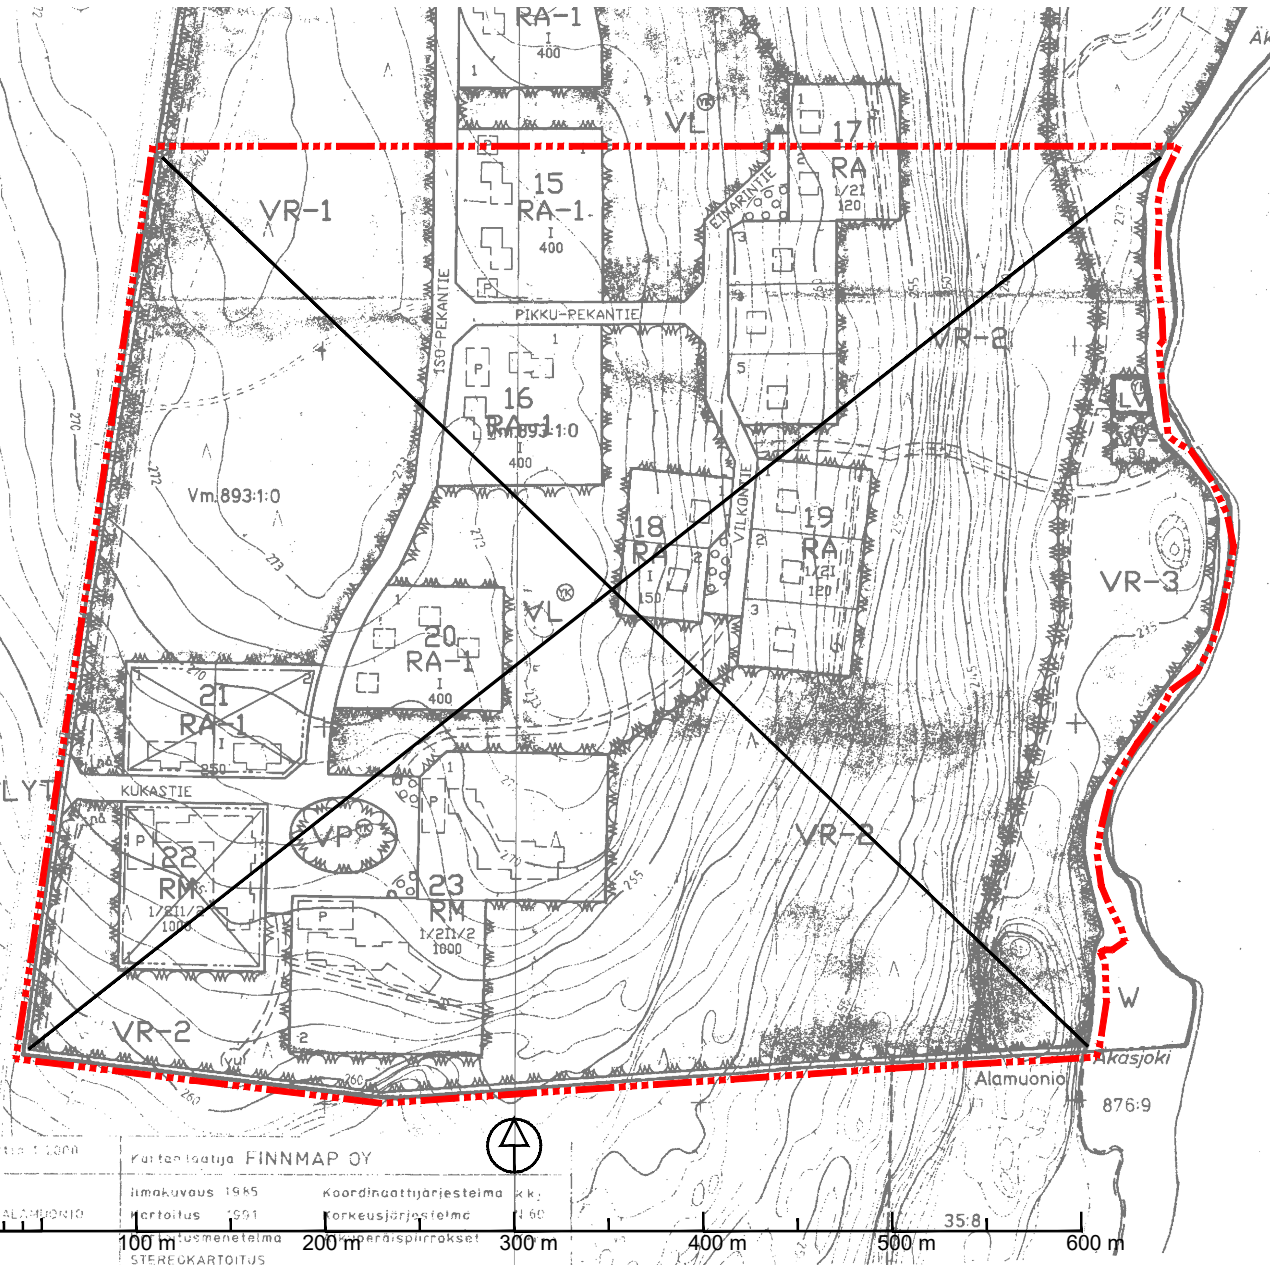

MUONION KUNTA KUKASLOMPOLON ASEMAKAAVAN MUUTOS JA LAAJENNUS	Nähtävillä: ____2022 - ____2022 Hyväksytty: ____2022 § ____ Tullut voimaan: ____2022
 Nosto Consulting Oy Brahnenkatu 7, 20100 Turku www.nostoconsulting.fi puh. 0400 858 101	Työnumero, versio 1:2000 YSK 482-AK2104
Päiväys: Turussa 11.10.2022	Tiedosto: Muonio_Kukaslompolo-11.dwg Pasi Lappalainen, dipl.ins.