


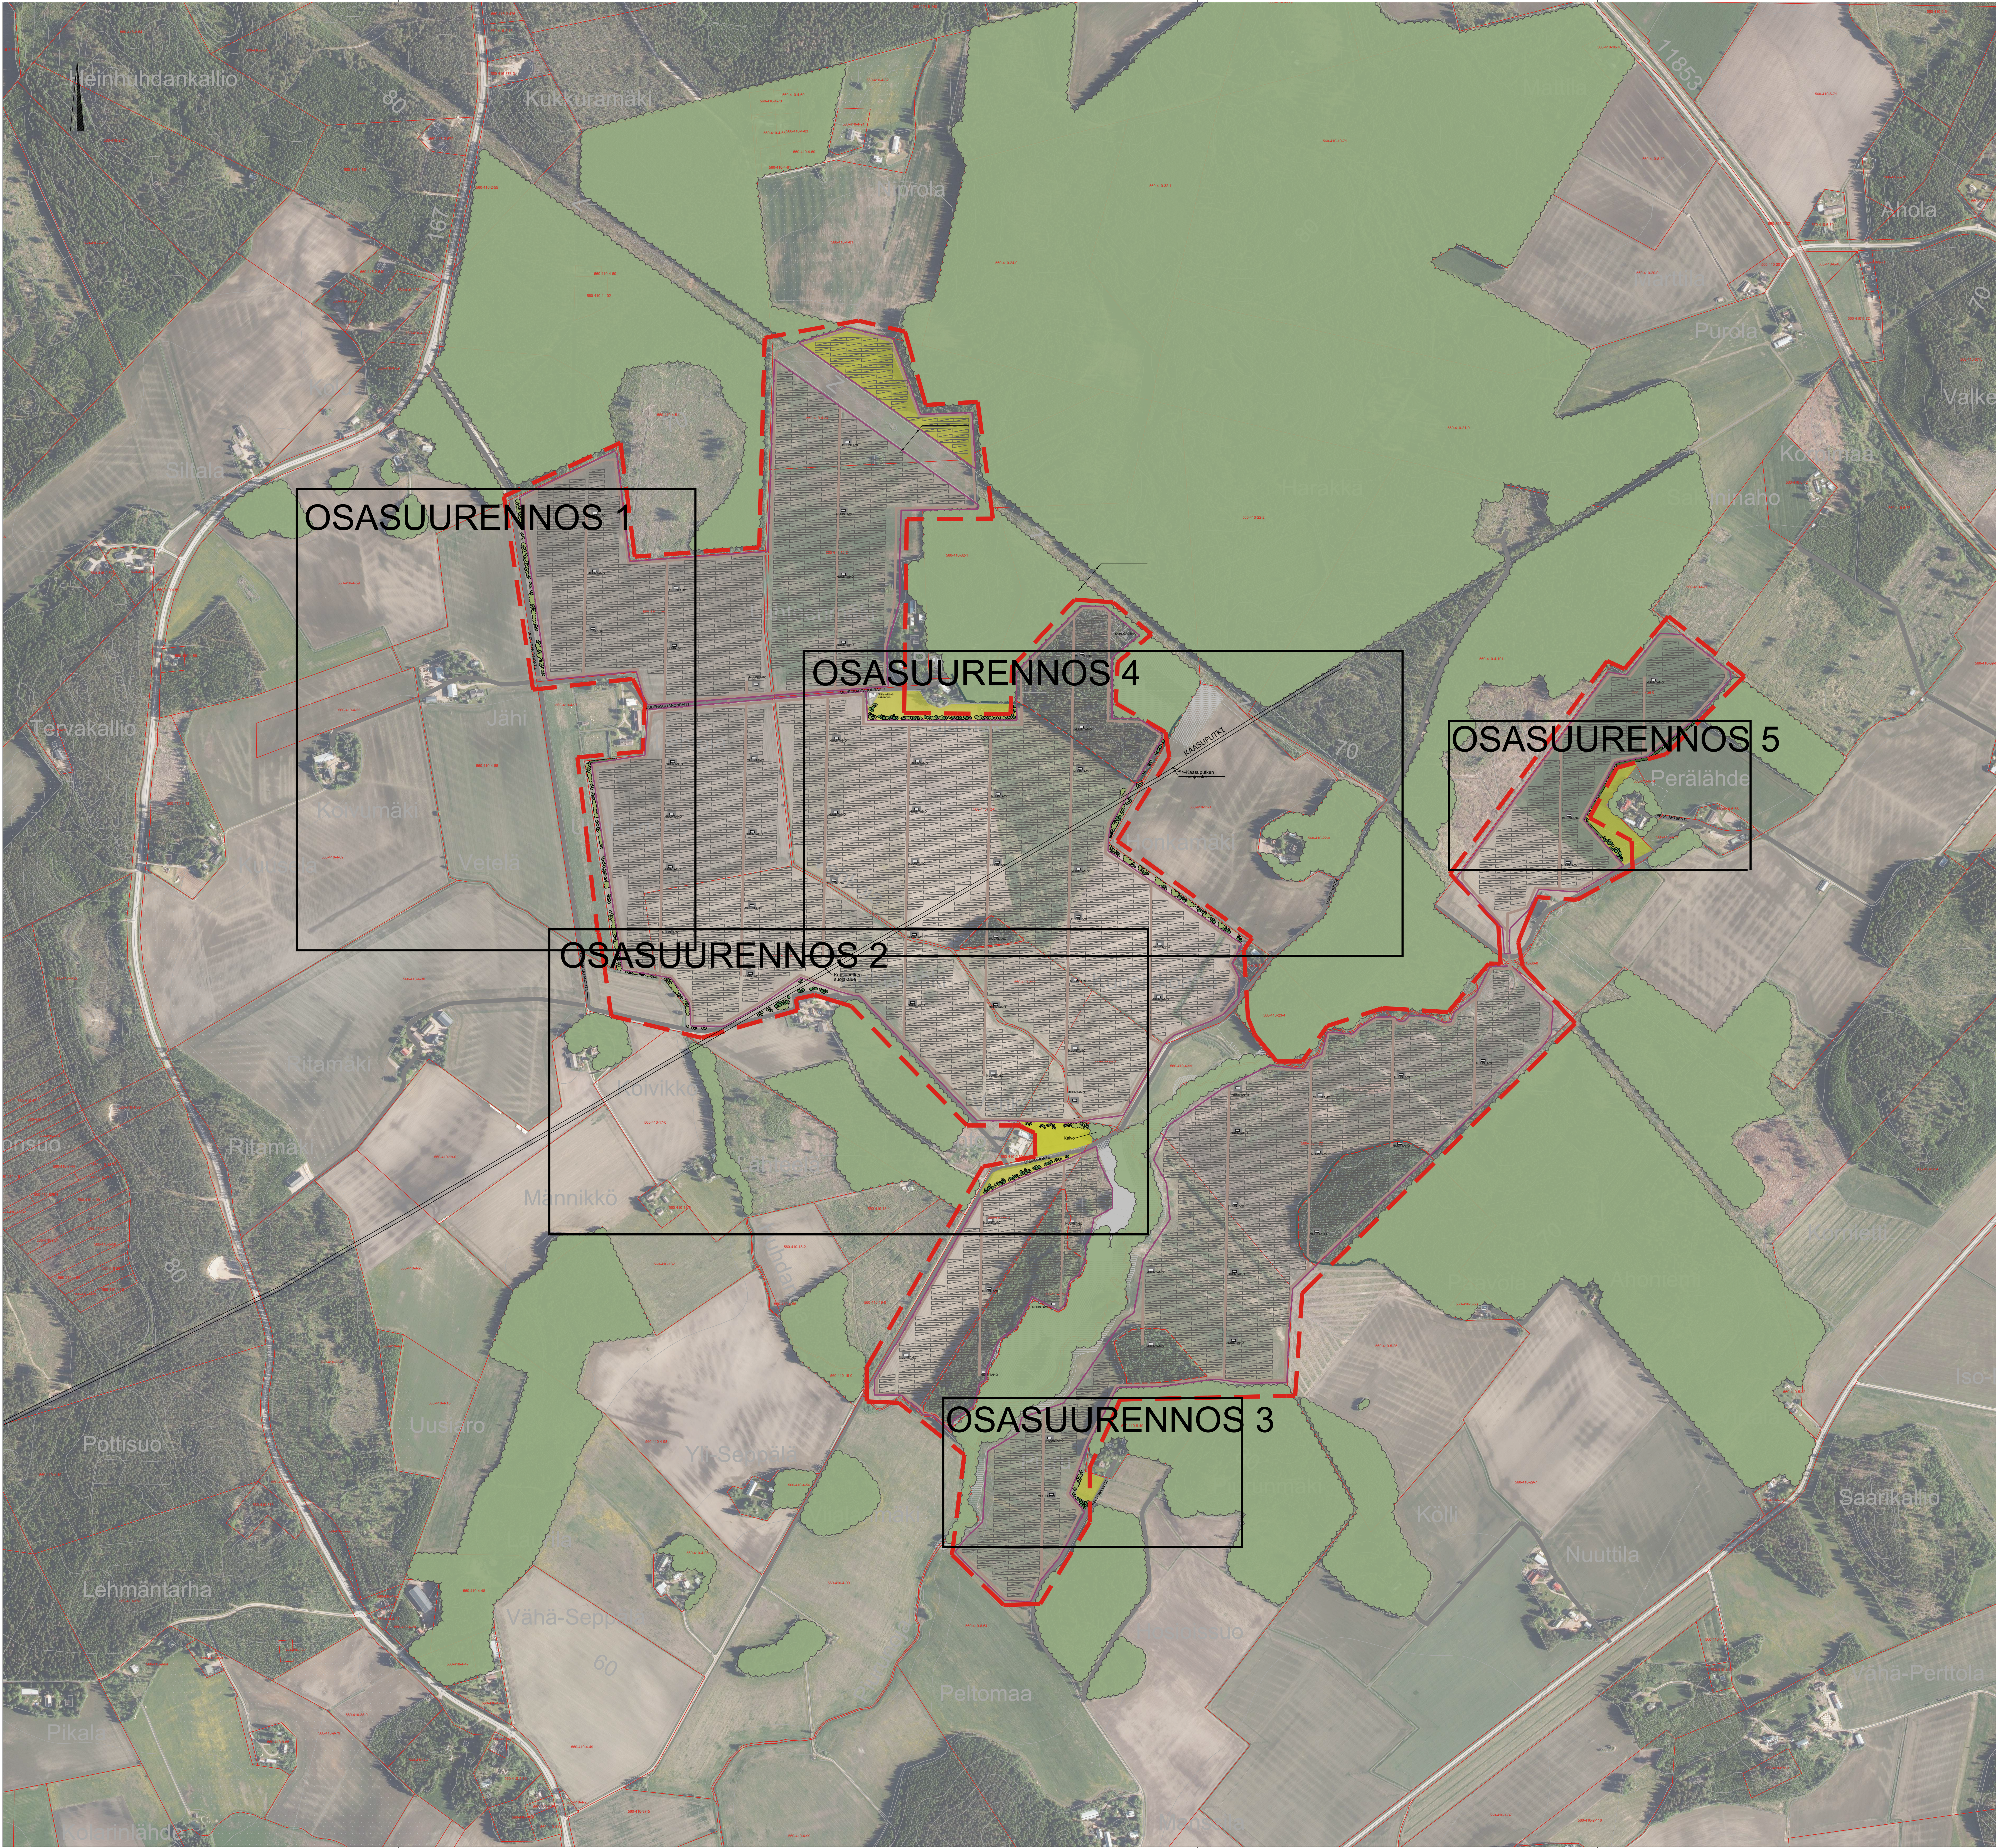

MERKINTÖJEN SELITYKSET

YLEISET MERKINNÄT

- toimenpidealueen raja
- suunniteltu aurinkopaneeli
- suunniteltu huoltokäytävä
- suunniteltu aita
- suunniteltu muuntamokennus

SÄILYVÄT JA POISTUVAT

- säilyvä metsäalue
- vanha metsänraja
- poistuva kasvillisuus

ISTUTUKSET

- istutettava puu, korkeus 5m > istutetaan nykyään ympäristössä kasvavia puulajeja (koivu, leppä, kuusi, haapa, tuomi, sipenpähkinä, seonankuusi, mustikuusi)
- istutettava puu, korkeus 3-5m istutetaan nykyään ympäristössä kasvavia puulajeja (pihlajaj, raidat, pajut, salavat)
- istutettava pensasryhmä Maatalokset pensasryhmittä (esim. pajut, takinamarja, pohjanherukka, vadelmat, kalajat)
- istutettava havupensasalta Leikkittava aita (esim. kuusi)
- Niitty Aurinkopaneelin ympäristöön kytketään puolivarjoisan kasvupaikan niittyajien siementä.

Kasvulinjaa ympäröivällä suojalla (2,5 m iirjan molemmin puolin) ei saa kasvattaa putta tai muutaakaan >0,5 m korkeaa kasvustoa

TASOKOORDINAATTIJÄRJESTELMÄ TM35

Kaupunginosa/Kylä	Korttelit/tila	Tontit/m ²	Varausten merkinnät

Rakennuksen numero/Rakennuksen numero/Rakennuslupa/Rakennuslupa	Projektin nimi	Luokka
Aurinkovoimala	Vihersuunnitelma	Yleissuunnitelma
Neoen Oy	Yleissuunnitelma	Yleissuunnitelma
Pakaa aurinkovoimala	Yleissuunnitelma	Yleissuunnitelma

Orimattila	Suunnittelija, työnro ja projektin numero	Ruutu
	MAS P49156 901	

FCG Suomen FCG Oy Puh. 01040950, www.fcg.fi Pääsuunnittelija: Kari Sainio Yhteyshenkilö: Ida Tammi	Suunnittelija: Hei Tuomola Tarkastaja: Ida Tammi Yhteyshenkilö: Ida Tammi	A S
---	---	--------



MERKINTÖJEN SELITYKSET

YLEISET MERKINNÄT

- toimenpidealueen raja
- suunniteltu aurinkopaneeli
- suunniteltu huoltokäytävä
- suunniteltu aita
- suunniteltu muuntamorakenus

SÄILYVÄT JA POISTUVAT

- säilyvä metsäalue
- vanha metsänraja
- poistuva kasvillisuus

ISTUTUKSET

- istutettava puu, korkeus 5m > istutetaan nykyään ympäristössä kasvavia puulajeja (koivut, leipät, kuusi, haapa, tuomi, siperianpähkinä, serbiankuusi, mustakuusi)
- istutettava puu, korkeus 3-5m istutetaan nykyään ympäristössä kasvavia puulajeja (pihlajaj, raidat, pajut, salavat)
- istutettava pensasryhmä
- Matalahkot pensasryhmät (esim. pajut, taiknamarja, pohjanherukka, vadelmat, katajaj)
- istutettava havupensasailta
- Leikattava aita (esim. kuusi)
- Niitty Aurinkopaneelin ympäristöön kylvetään puolivarjoisan kasvupaikan niittylajien siemeniä.

TASAKOORDINAATTIJÄRJESTELMÄ TM35

Kaupunginosa/Kylä	Korttelit/Tila	Tontit/tila	Viranomaisen merkintöjä
Rakennuksen numero/Rakennusten numerot/Rakennustunnus/Rakennustunnukset			
Rakennustoimiston nimi	Piirustaja	Luokitus	
Aurinkovoimala	Vihersuunnitelma		
Rakennusvaihe	Piirustuksen sisältö	Mittakaavat	
Neeon Oy	Yleissuunnitelma		
Pakaan aurinkovoimala	Osasuunnitelma 1	1:1000	
Orimattila		Suunnitteluala, työnnumero ja piirustuksen numero	Muutos
FCG		MAS P49156 902	
Osoite: 34, PL 950, 00601 Helsinki Puh. 0104690, www.fcg.fi		Tiedosto	
Päiväys: 22.10.2023 Pääsuunn. Karl Sainio Hyv.		Suunn. Piir. Heli Tuomola Tarkastaja Ida Tammi Yhteyshenkilö Ida Tammi	A S



MERKINTÖJEN SELITYKSET

YLEISET MERKINNÄT

- toimenpidealueen raja
- suunniteltu aurinkopaneeli
- suunniteltu huoltokäytävä
- suunniteltu aita
- suunniteltu muuntamokäytävä

SÄILYVÄT JA POISTUVAT

- säilyvä metsäalue
- vanha metsänraja
- poistuva kasvillisuus

ISTUTUKSET

- istutettava puu, korkeus 5m > Istutetaan nykyään ympäristössä kasvavia puulajeja (koivut, leppä, kuusi, haapa, tuomi, siperianpihta, serbiankuusi, mustakuusi)
- istutettava puu, korkeus 3-5m Istutetaan nykyään ympäristössä kasvavia puulajeja (pihlajaj,raidat, pajut, salavat)
- istutettava pensasryhmä Matalahkot pensasryhmittä (esim. pajut, taikinaamarja, pohjanherukka, vadelmat, katajaj)
- istutettava havupensasaita Leikattava aita (esim. kuusi)
- Niitty Aurinkopaneelin ympäristöön kylvetään puolivarjoisan kasvupaikan niittyajajen siemenä.

Kaasulinjaa ympäröivällä suoja-alueella (2,5 m linjan molemmin puolin) ei saa kasvattaa puita tai muutakaan >0,5 m korkeaa kasvustoa

TASAKOORDINAATTIJÄRJESTELMÄ TM35

Kaupunginosa/Kylä	Korttelit/tilat	Tontit/niitit	Viranomaisen merkintöjät
Rakennuksen numero/Rakennuksen numerot/Rakennustunnus/Rakennustunnukset			
Rakennustoimikunta		Piirustustila	Juoks.no
Aurinkovoimaila		Vihersuunnitelma	
Rakennuskohde		Piirustuksen sisältö	Mittakaavat
Näkö Oy		Yleissuunnitelma	
Pakaa aurinkovoimaila		Osasuunnitelma	1:1000
Orimattila		Suunnitteluala, työnnumero ja piirustuksen numero	Muutos
		MAS P49156 903	
		Tiedosto	
		Suunn./Piir. Heli Tuomola	A
		Tarkastaja Ida Tammi	S
		Yhteyshenkilö Ida Tammi	



MERKINTÖJEN SELITYKSET

YLEISET MERKINNÄT

- toimenpidealueen raja
- suunniteltu aurinkopaneeli
- suunniteltu huoltokäytävä
- suunniteltu aita
- suunniteltu muuntamorakennus

SÄILYVÄT JA POISTUVAT


- säilyvä metsäalue
- vanha metsänraja
- poistuva kasvillisuus

ISTUTUKSET

- istutettava puu, korkeus 5m >
Istutetaan nykyään ympäristössä kasvavia puulajeja (koivut, lepät, kuusi, haapa, tuomi, siperianpihta, serbiankuusi, mustakuusi)
- istutettava puu, korkeus 3-5m
Istutetaan nykyään ympäristössä kasvavia puulajeja (pihlajat, raidat, pajut, salavat)
- istutettava pensasryhmä
Matalahkot pensasryhmät (esim. pajut, taikinamarja, pohjanherukka, vadelmat, katajat)
- istutettava havupensasaita
Leikattava aita (esim. kuusi)
- Niitty
Aurinkopanelien ympäristöön kylvetään puolivarjoisan kasvupaikan niittyajien siemeniä.

TASOKOORDINAATTIJÄRJESTELMÄ TM35

Kaupunginosa/Kylä	Kortteli/Tila	Tontti/rno	Viranomaisten merkintöjä
Rakennuksen numero/Rakennusten numerot/Rakennustunnus/Rakennustunnukset			
Rakennustoimenpide	Piiustuslaji		Juoks.no
Aurinkovoimala	Vihersuunnitelma		
Rakennuskohde	Piirustuksen sisältö		Mittakaavat
Neoen Oy	Yleissuunnitelma		
Pakaan aurinkovoimala	Osasuurennos 3		1:1000
Orimattila	Suunnitteluala, työnumero ja piirustuksen numero		Muutos
Osmontie 34, PL 950, 00601 Helsinki Puh. 0104090, www.fcg.fi	MAS		P49156 904
	Tiedosto		
Päiväys 12.10.2023	Suunn./Piirt. Heli Tuomola		A
Pääsuunn. Kari Sainio	Tarkastaja Ida Tammi		S
Hyv.	Yhteyshenkilö Ida Tammi		

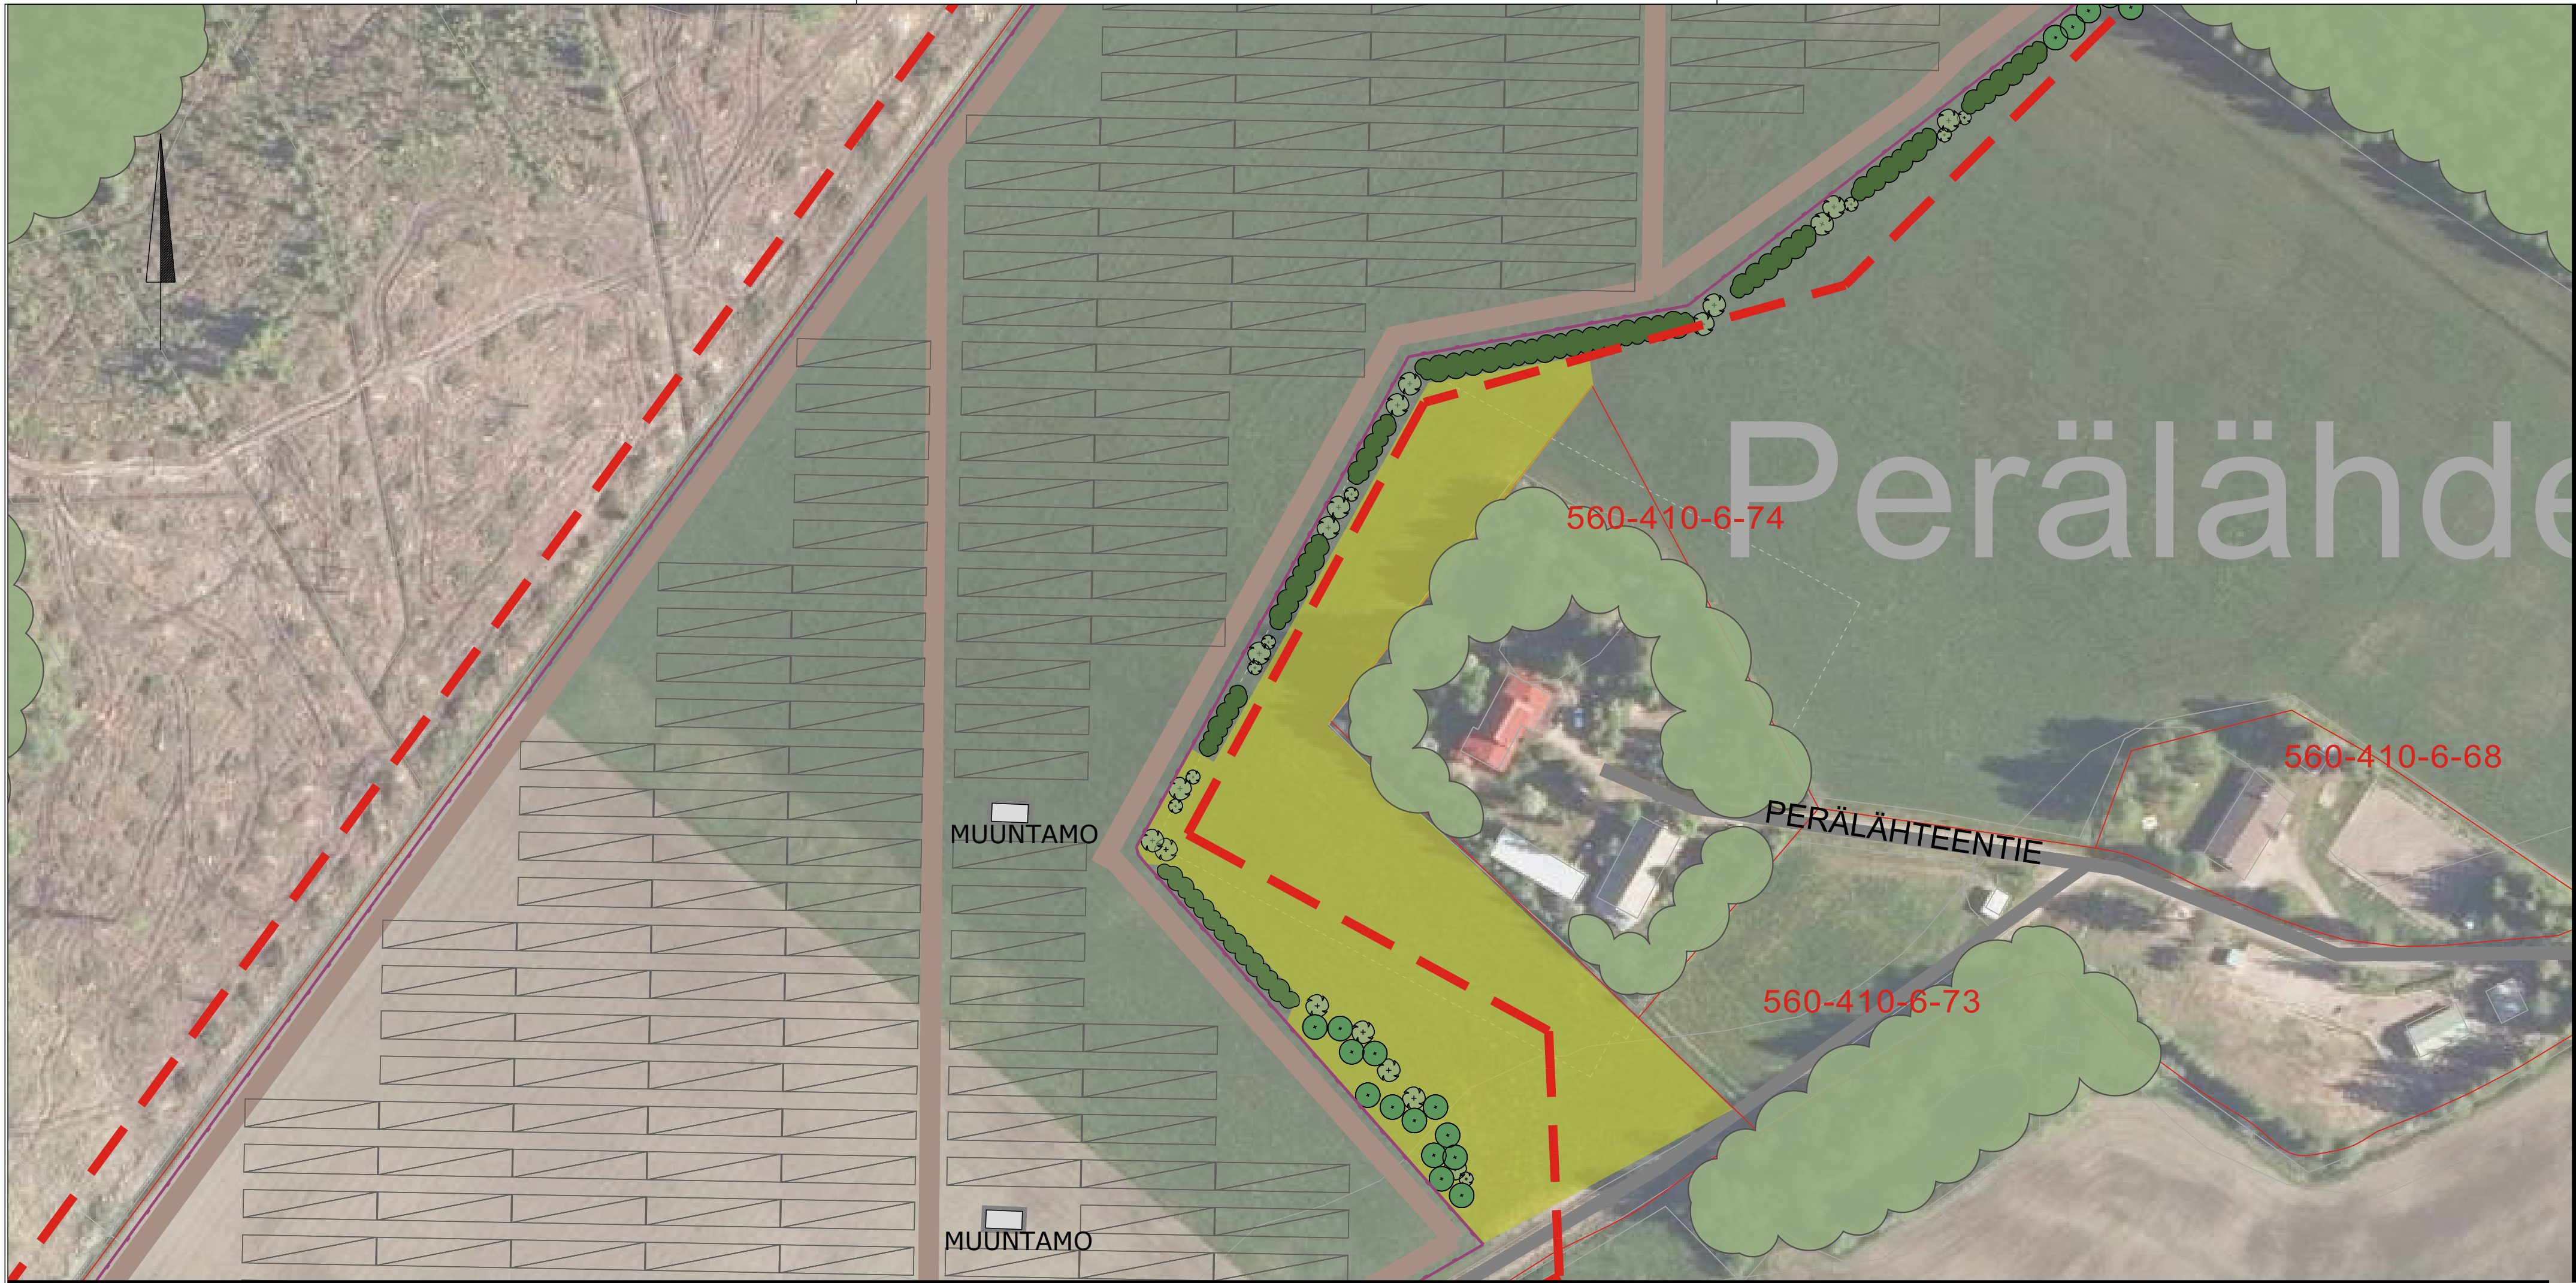

MERKINTÖJEN SELITYKSET

YLEISET MERKINNÄT

- toimenpidealueen raja
- suunniteltu aurinkopaneeli
- suunniteltu huoltokäytävä
- suunniteltu aita
- suunniteltu muuntamorakennus

SÄILYVÄT JA POISTUVAT

- säilyvä metsäalue
- vanha metsänraja
- poistuva kasvillisuus

ISTUTUKSET

- istutettava puu, korkeus 5m >
Istutetaan nykyään ympäristössä kasvavia puulajeja (koivut, lepät, kuusi, haapa, tuomi, siperianpihta, serbiankuusi, mustakuusi)
- istutettava puu, korkeus 3-5m
Istutetaan nykyään ympäristössä kasvavia puulajeja (pihlajat, raidat, pajut, salavat)
- istutettava pensasryhmä
Matalahkot pensasryhmät (esim. pajut, taikinamarja, pohjanherukka, vadelmat, katajat)
- istutettava havupensasaita
Leikattava aita (esim. kuusi)
- Niitty
Aurinkopanelien ympäristöön kylvetään puolivarjoisan kasvupaikan niittyajien siemeniä.

TASOKOORDINAATTIJÄRJESTELMÄ TM35

Kaupunginosa/Kylä	Kortteli/Tila	Tontti/rno	Viranomaisten merkintöjä
Rakennuksen numero/Rakennusten numerot/Rakennustunnus/Rakennustunnukset			
Rakennustoimenpide	Piiustuslaji		Juoks.no
Aurinkovoimala	Vihersuunnitelma		
Rakennuskohde	Piirustuksen sisältö		Mittakaavat
Neoen Oy	Yleissuunnitelma		
Pakaan aurinkovoimala	Osasuurennos 5		1:1000
Orimattila	Suunnitteluala, työnumero ja piirustuksen numero		Muutos
FCG Osmontie 34, PL 950, 00601 Helsinki Puh. 0104090, www.fcg.fi	MAS P49156 906		
	Tiedosto		
Päiväys 12.10.2023	Suunn./Piirt. Heli Tuomola		A
Pääsuunn. Kari Sainio	Tarkastaja Ida Tammi		S
Hyv.	Yhteyshenkilö Ida Tammi		